PLANUL GEOMETRIC
sector cadastral 6017110
s. Bolţun, r-nul Nisporeni

APROBAT:
Decizia Consiliului local Bolţun
Nr. din 2024

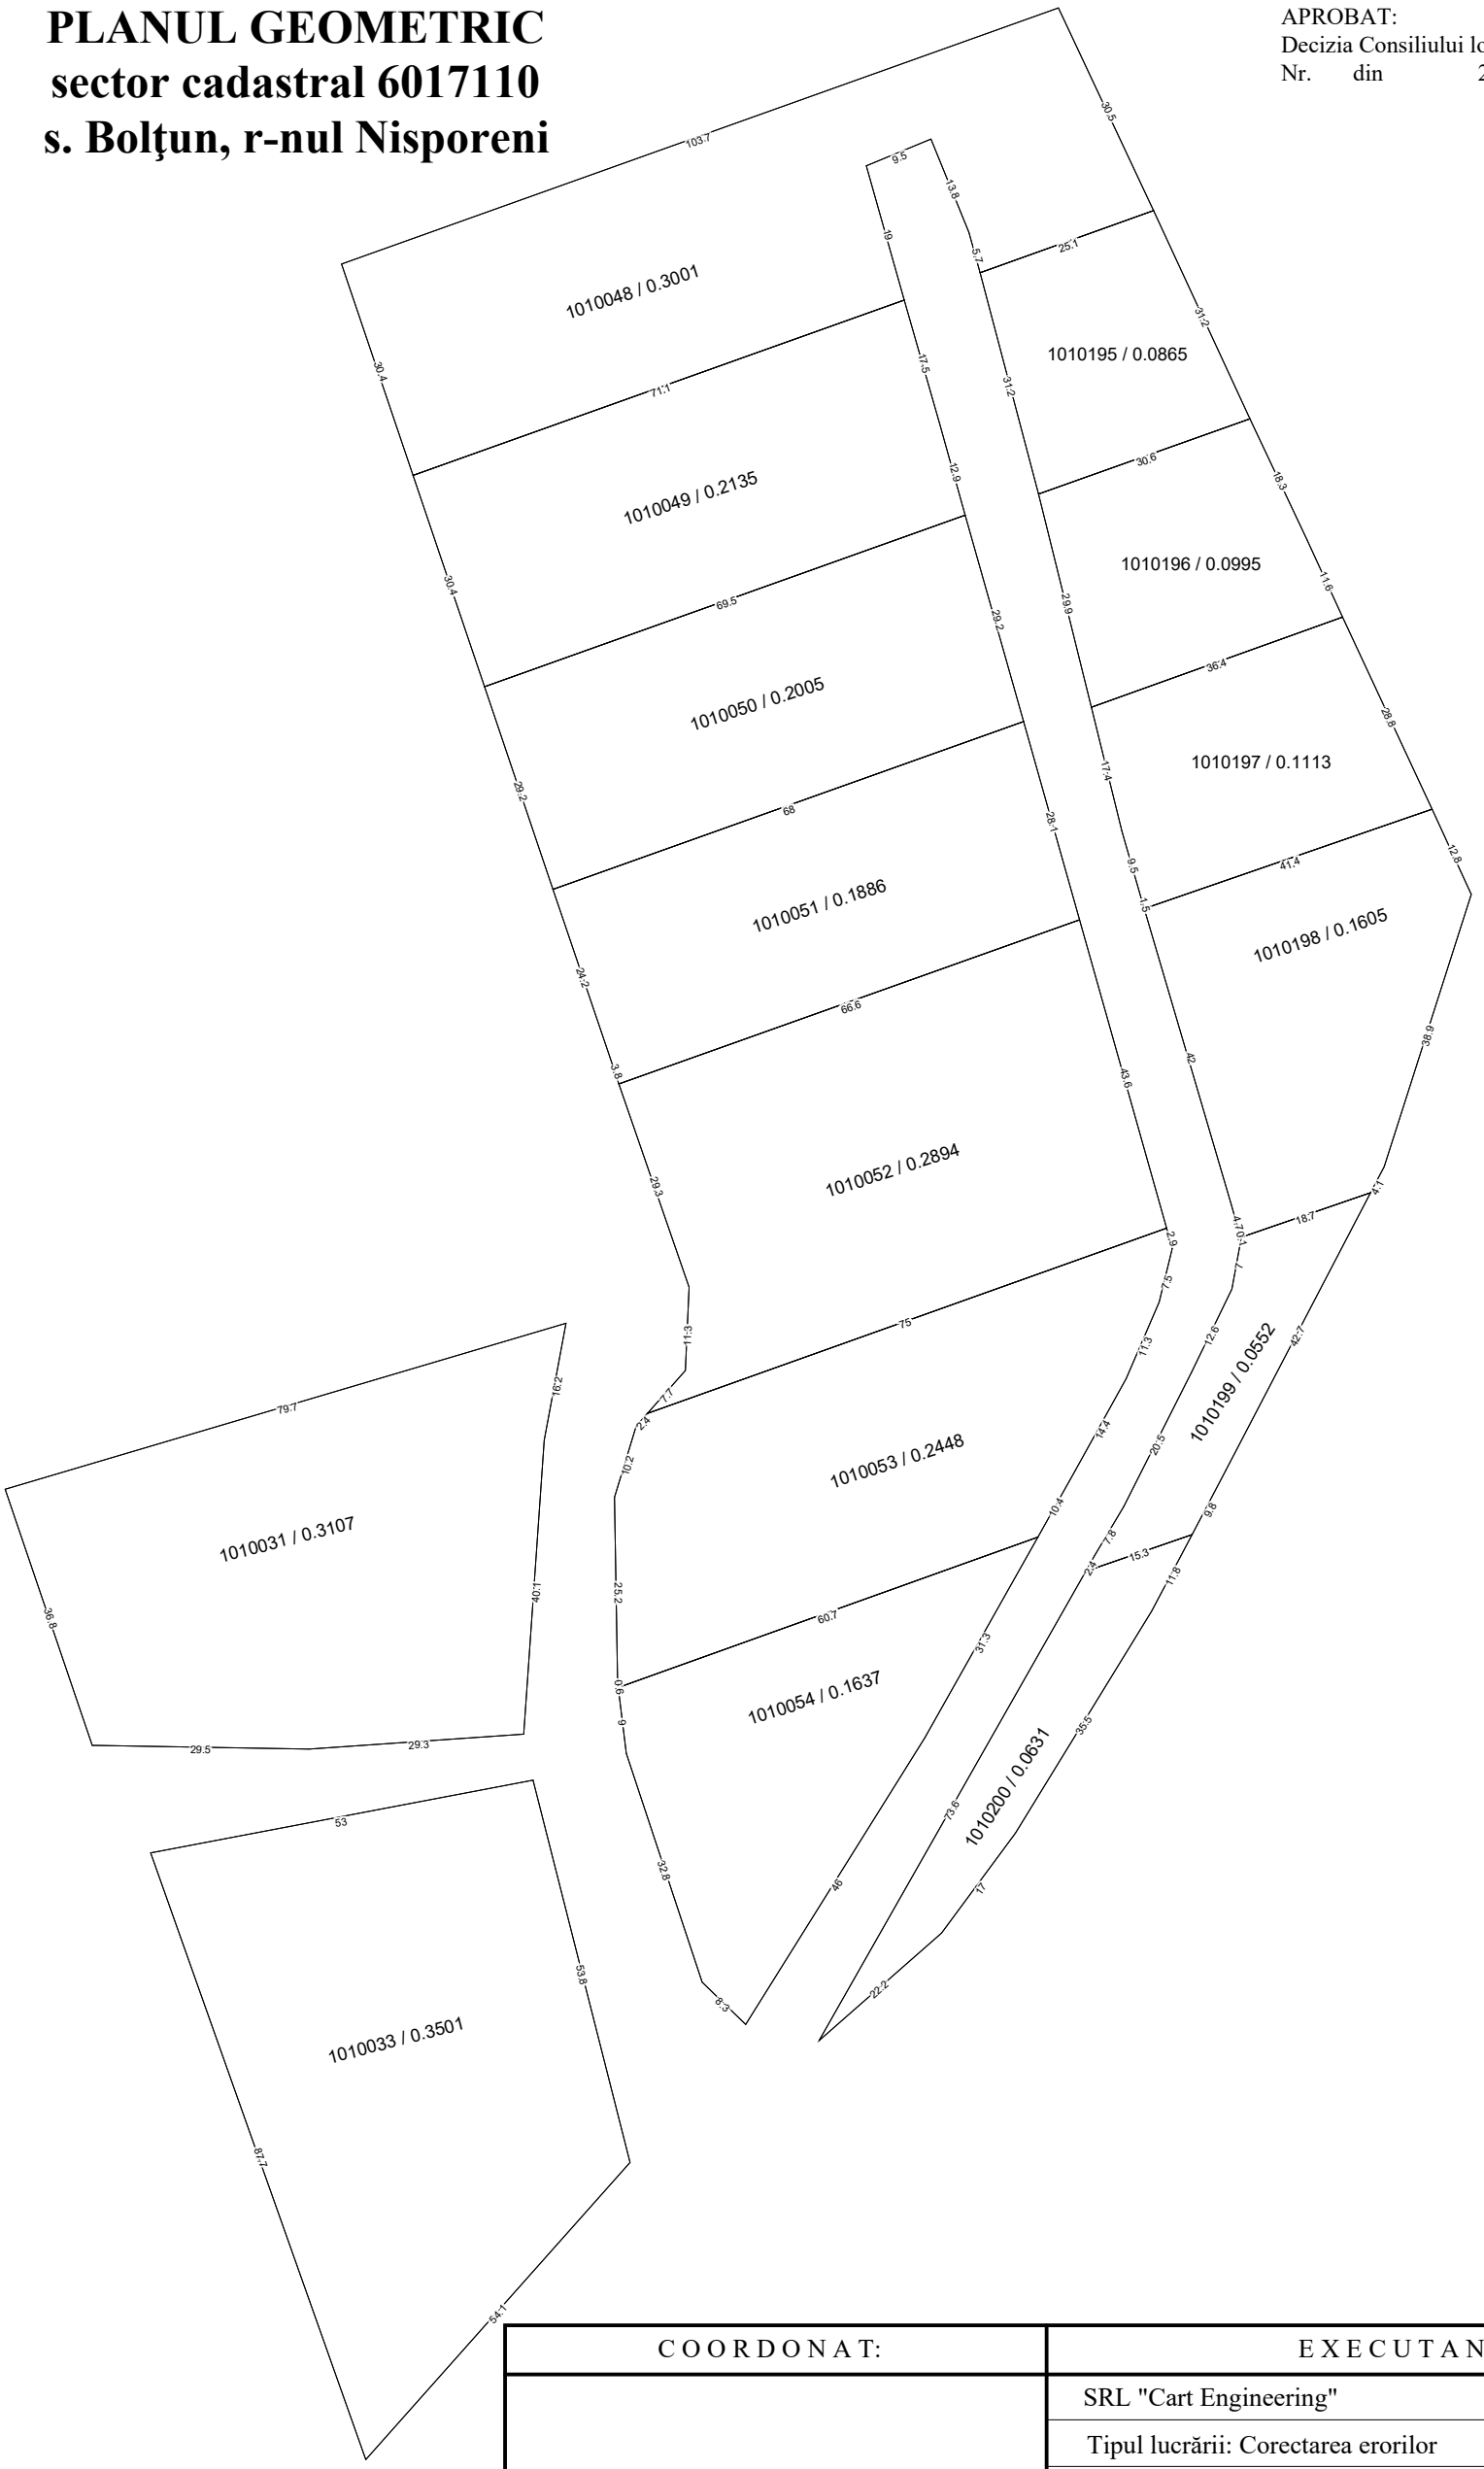

COORDONAT:	EXECUTANT		
	SRL "Cart Engineering"		
	Tipul lucrării: Corectarea erorilor		
	Amplasarea bunului: s. Bolţun, r-nul Nisporeni		
Primar s. Bolţun, r-nul Nisporeni	Conducător / Verificat	_____ semnătura	**A. Iepure** Numele, prenumele
	Executant: Certificat: seria/ nr./data	_____ semnătura	**M. Cheibaş** nr.0305 din 30.09.2021
Specialist în reglamentarea regimului proprietăţii funciare	**Data elaborării:** _____ data inspectării în teren	**Sistem de coordonate: MOLDREF 99**	**SCARA: 1: 1000**