PLANUL GEOMETRIC
sector cadastral 9254105
comuna Năpădeni, r-nul Ungheni

APROBAT:
Decizia Consiliului Comunal Năpădeni
Nr. din 2025

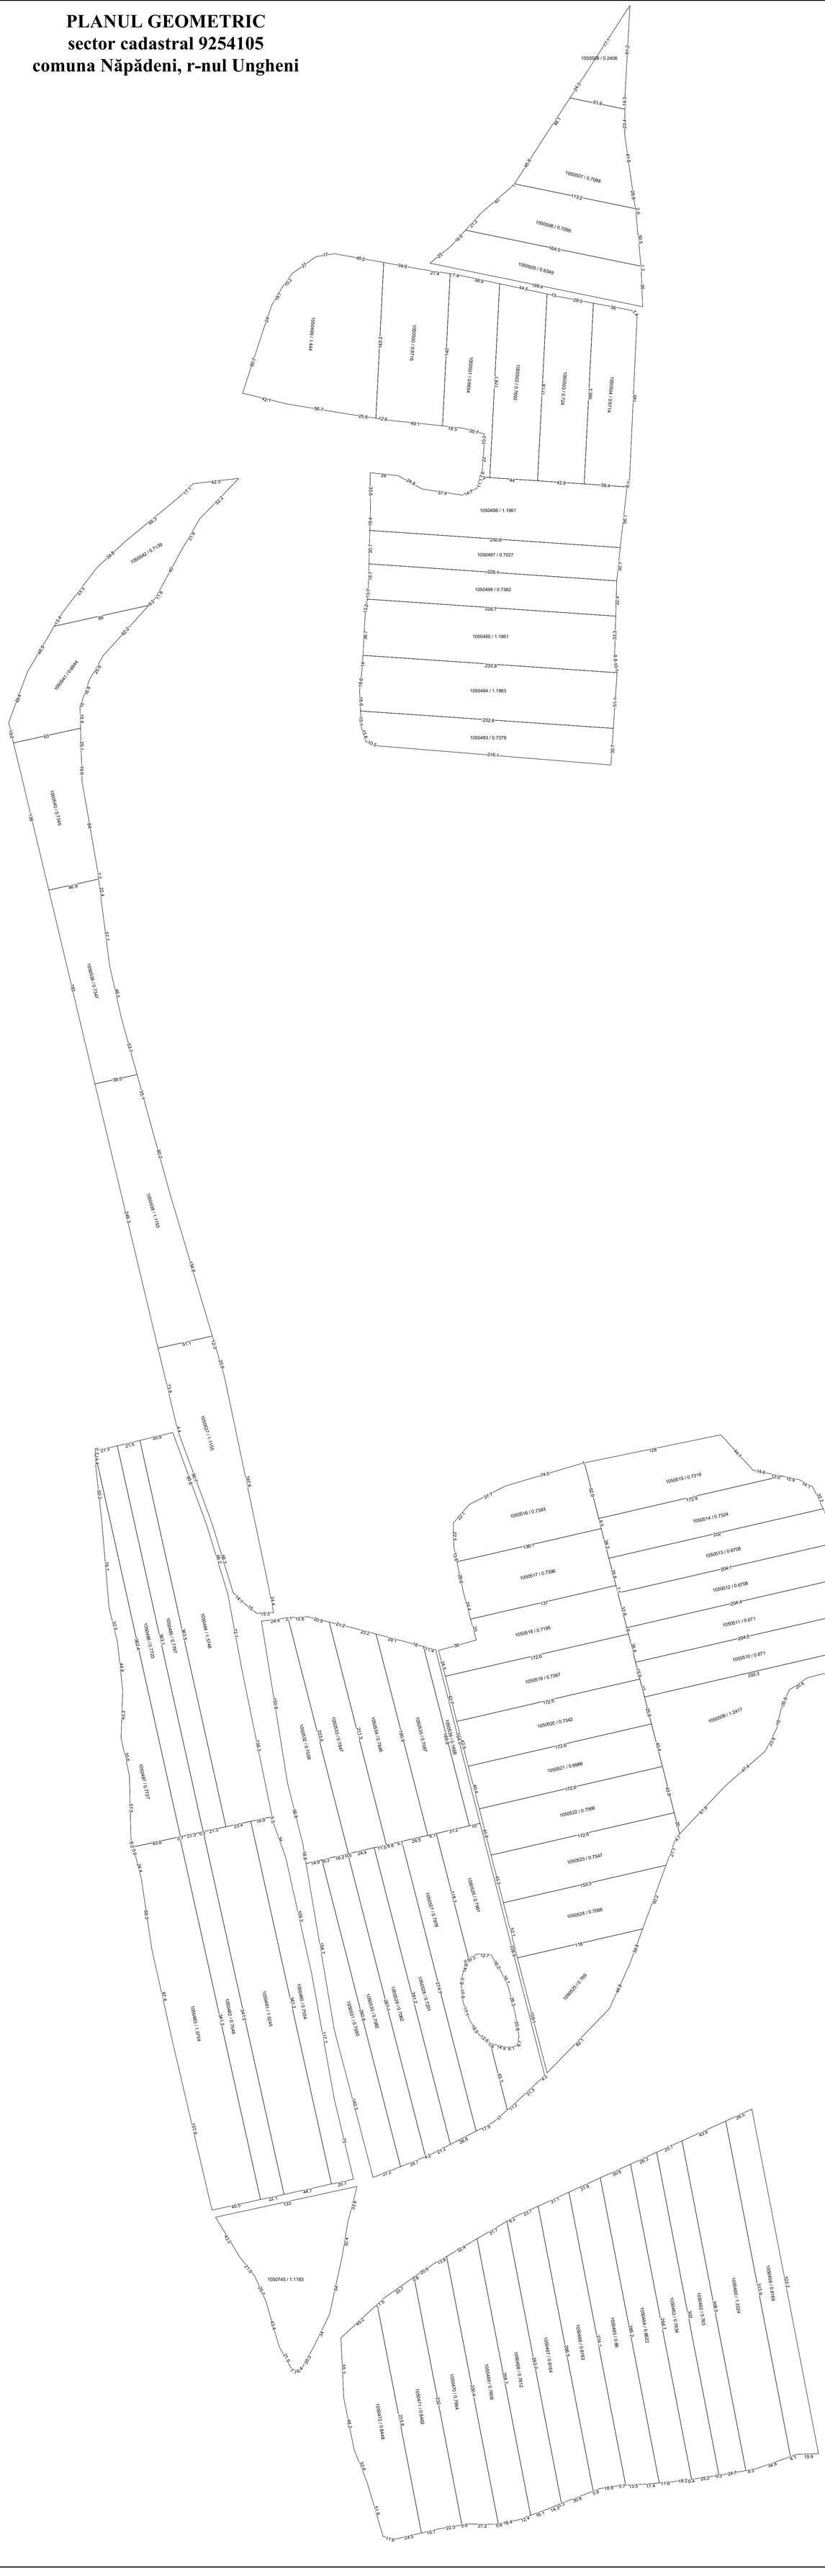

Semne convenționale:

021	Linia de hotar al bunului imobil Numarul cadastral

COORDONAT:	EXECUTANT		
	SRL "Cart Engineering"		
	Tipul lucrarii: Corectarea erorilor		
	Amplasarea bunului: comuna Năpădeni, r-nul Ungheni		
Primar comuna Năpădeni, r-nul Ungheni	Conducător / Verificat	semnătura	**A.Lepure** Numele, prenumele
	Executant: Certificat: seria/ nr./data	semnătura	**V. Seinic** nr.0111 din 16.03.2021
Specialist în reglementarea regimului proprietății funciare	**Data elaborării:** data inspectării în teren	**Sistem de coordonate:** MOLDREF 99	**SCARA:** 1: 2000