PLANUL GEOMETRIC
sector cadastral 9254303
comuna Năpădeni, r-nul Ungheni

APROBAT:
Decizia Consiliului Comunal Năpădeni
Nr. din 2025

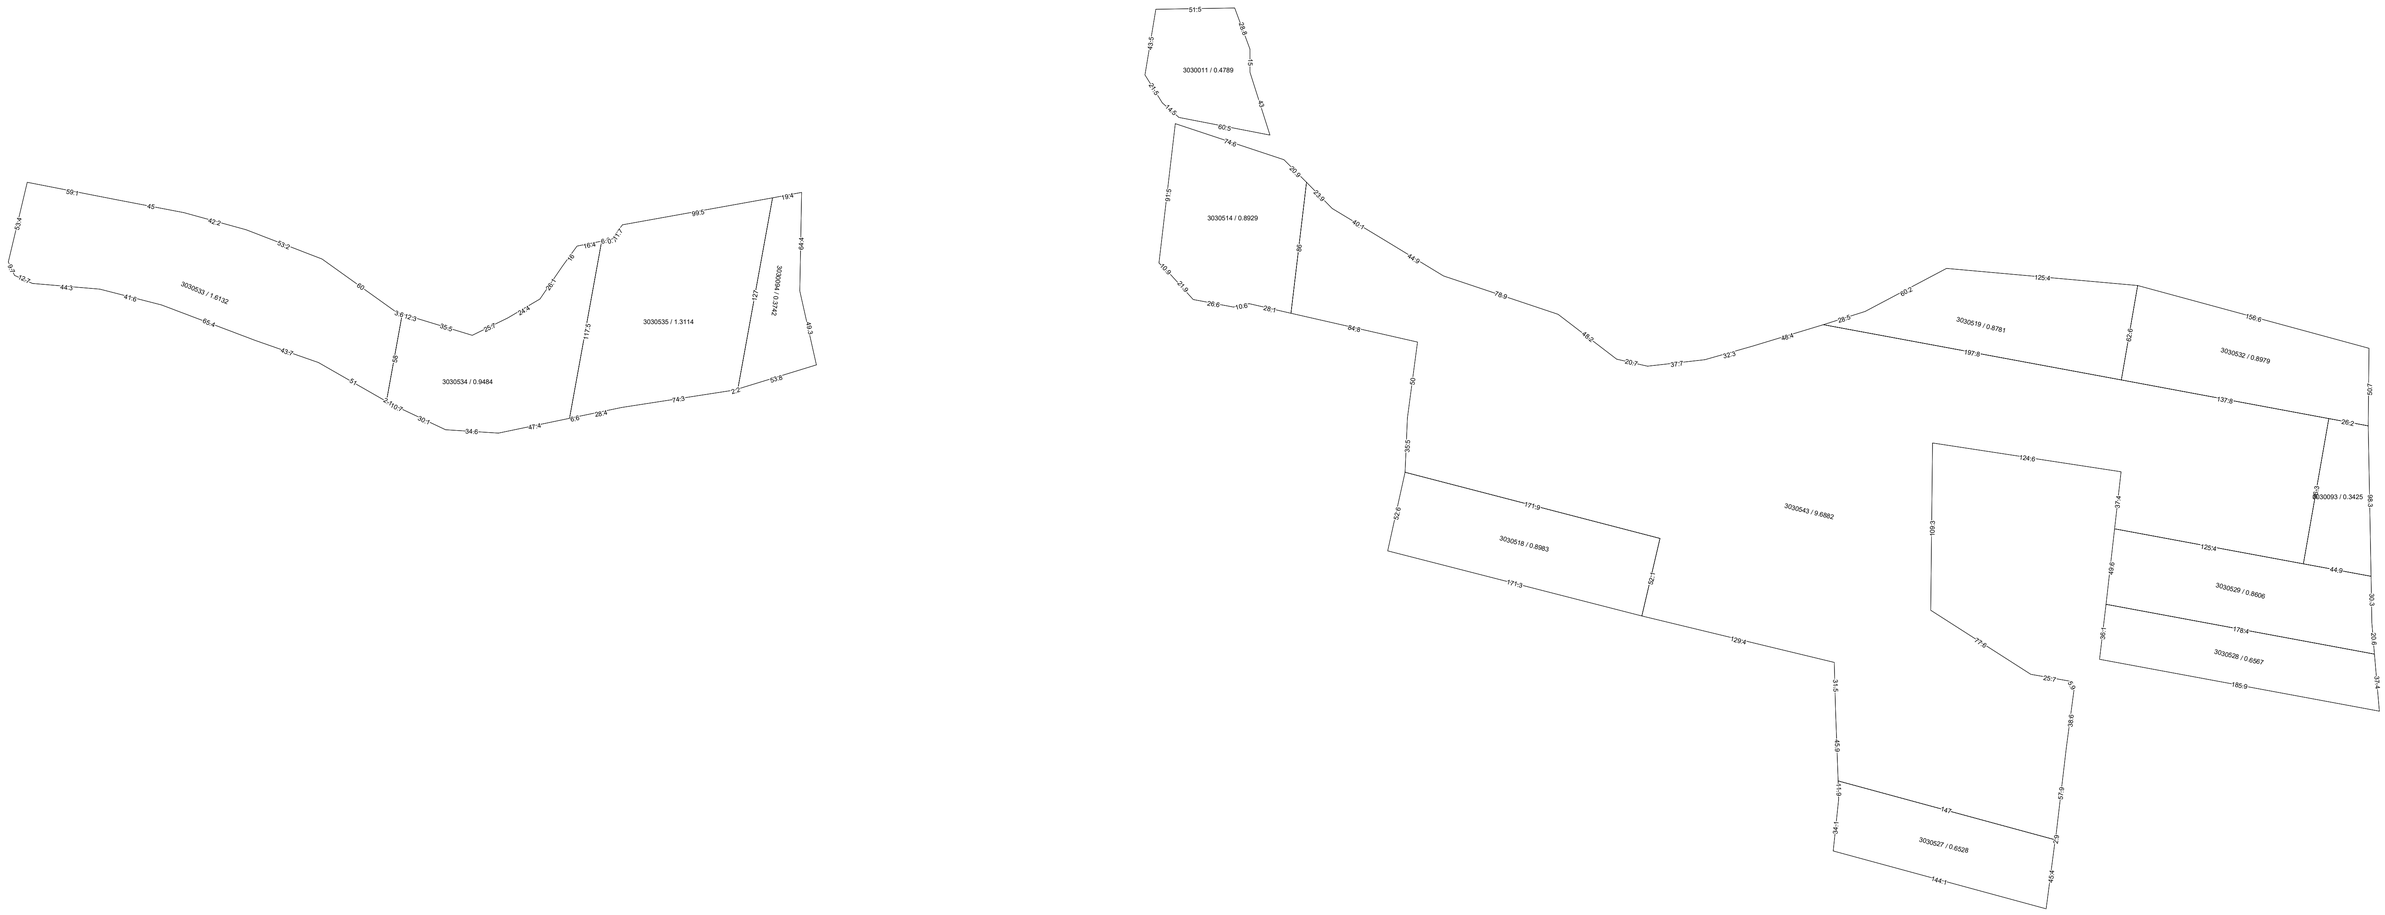

Semne convenţionale:

021	Linia de hotar al bunului imobil Numarul cadastral

COORDONAT:	EXECUTANT		
	SRL "Cart Engineering"		
	Tipul lucrarii: Corectarea erorilor		
	Amplasarea bunului: comuna Năpădeni, r-nul Ungheni		
Primar comuna Năpădeni, r-nul Ungheni	Conducător / Verificat	semnătura	**A.Iepure** Numele, prenumele
	Executant: Certificat: seria/ nr./data	semnătura	**V. Seinic** nr.0111 din 16.03.2021
Specialist în reglementarea regimului proprietăţii funciare	**Data elaborării:** data inspectării în teren	**Sistem de coordonate:** **MOLDREF 99**	**SCARA:** **1: 2000**