PLANUL GEOMETRIC
sector cadastral 8533110
satul Slobozia, r-nul Ştefan Vodă

APROBAT:
Decizia Consiliului Local Slobozia
Nr. din 2025

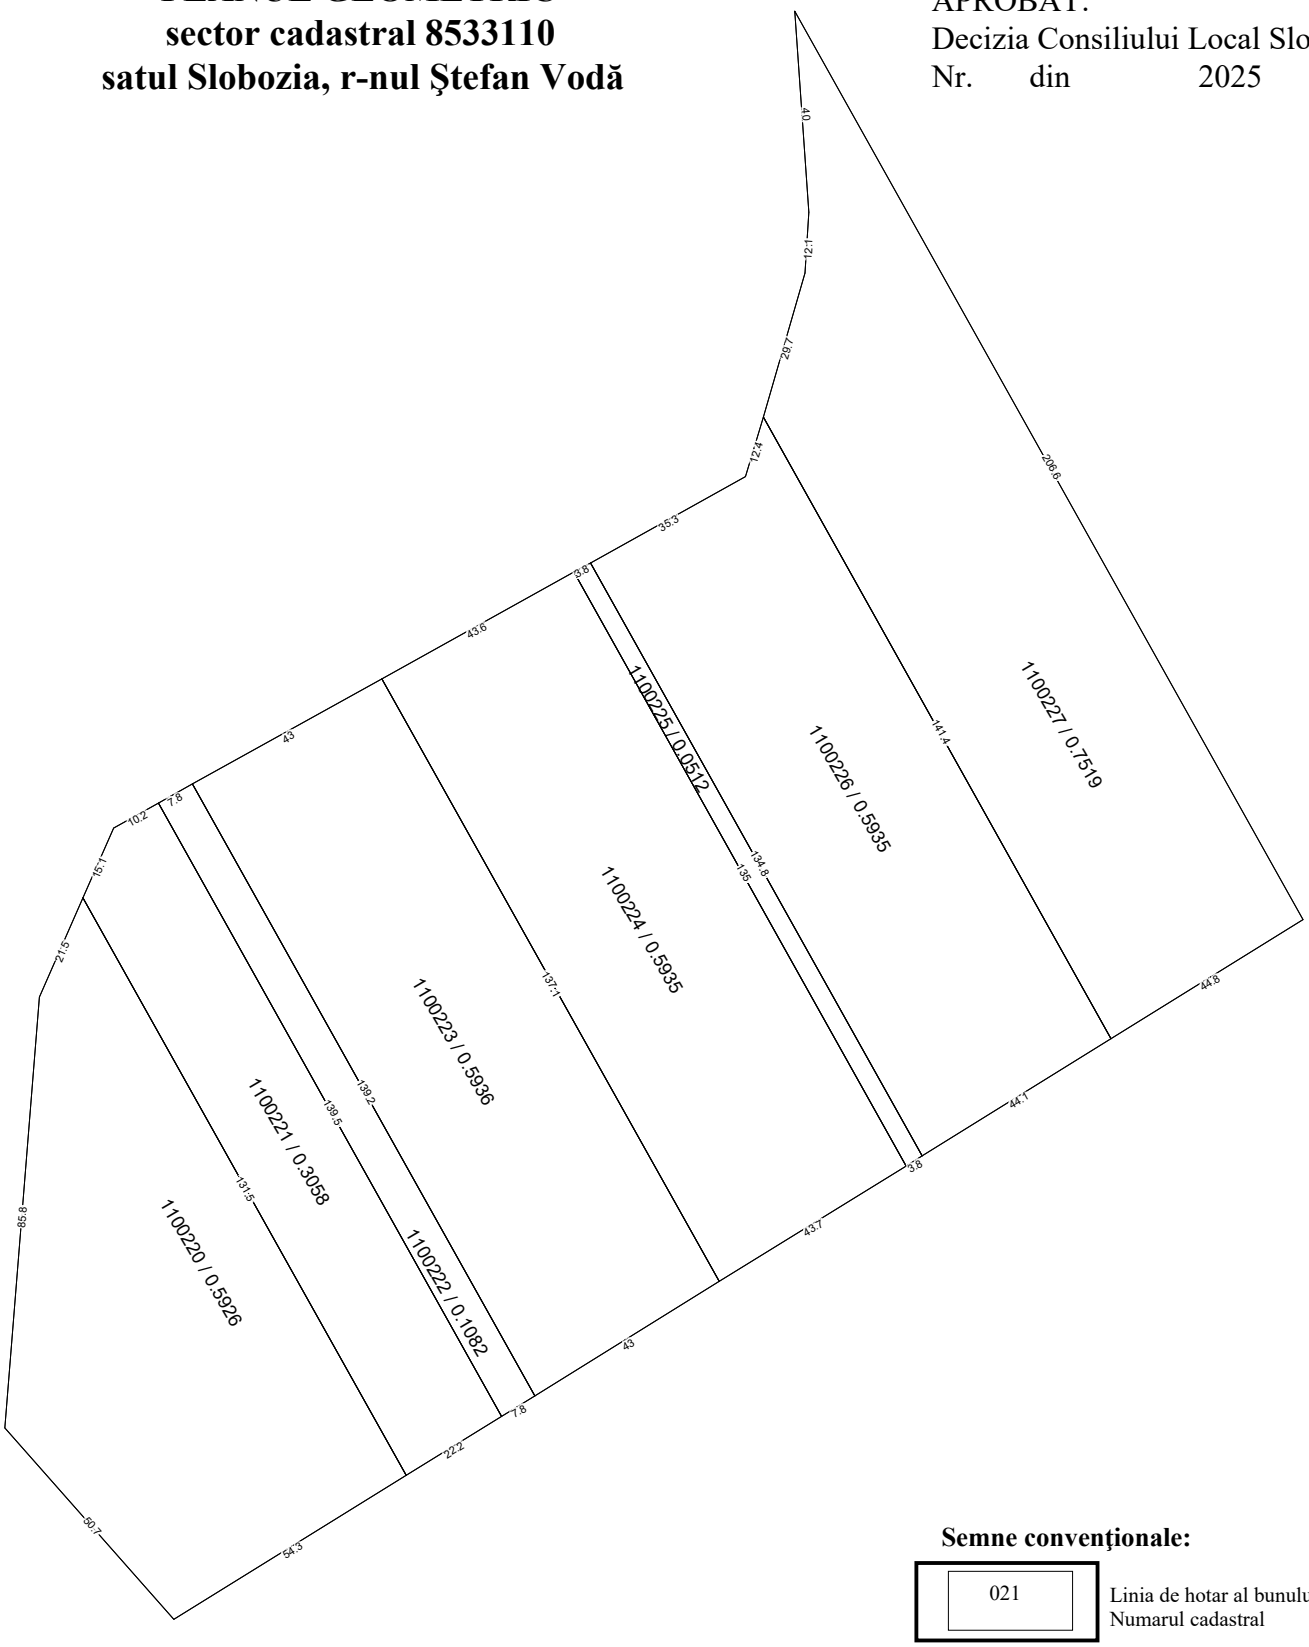

Semne convenţionale:

021	Linia de hotar al bunului imobil Numarul cadastral

COORDONAT:	EXECUTANT		
	SRL "Cart Engineering"		
	Tipul lucrarii: Corectarea erorilor		
	Amplasarea bunului: satul Slobozia, r-nul Ştefan Vodă		
Primar satul Slobozia, r-nul Ştefan Vodă	Conducător / Verificat	semnătura	**A.Iepure** Numele, prenumele
	Executant: Certificat: seria/ nr./data	semnătura	**V. Seinic** nr.0111 din 16.03.2021
Specialist în reglementarea regimului proprietăţii funciare	**Data elaborării:** data inspectării în teren	**Sistem de coordonate:** **MOLDREF 99**	**SCARA:** **1: 1500**