
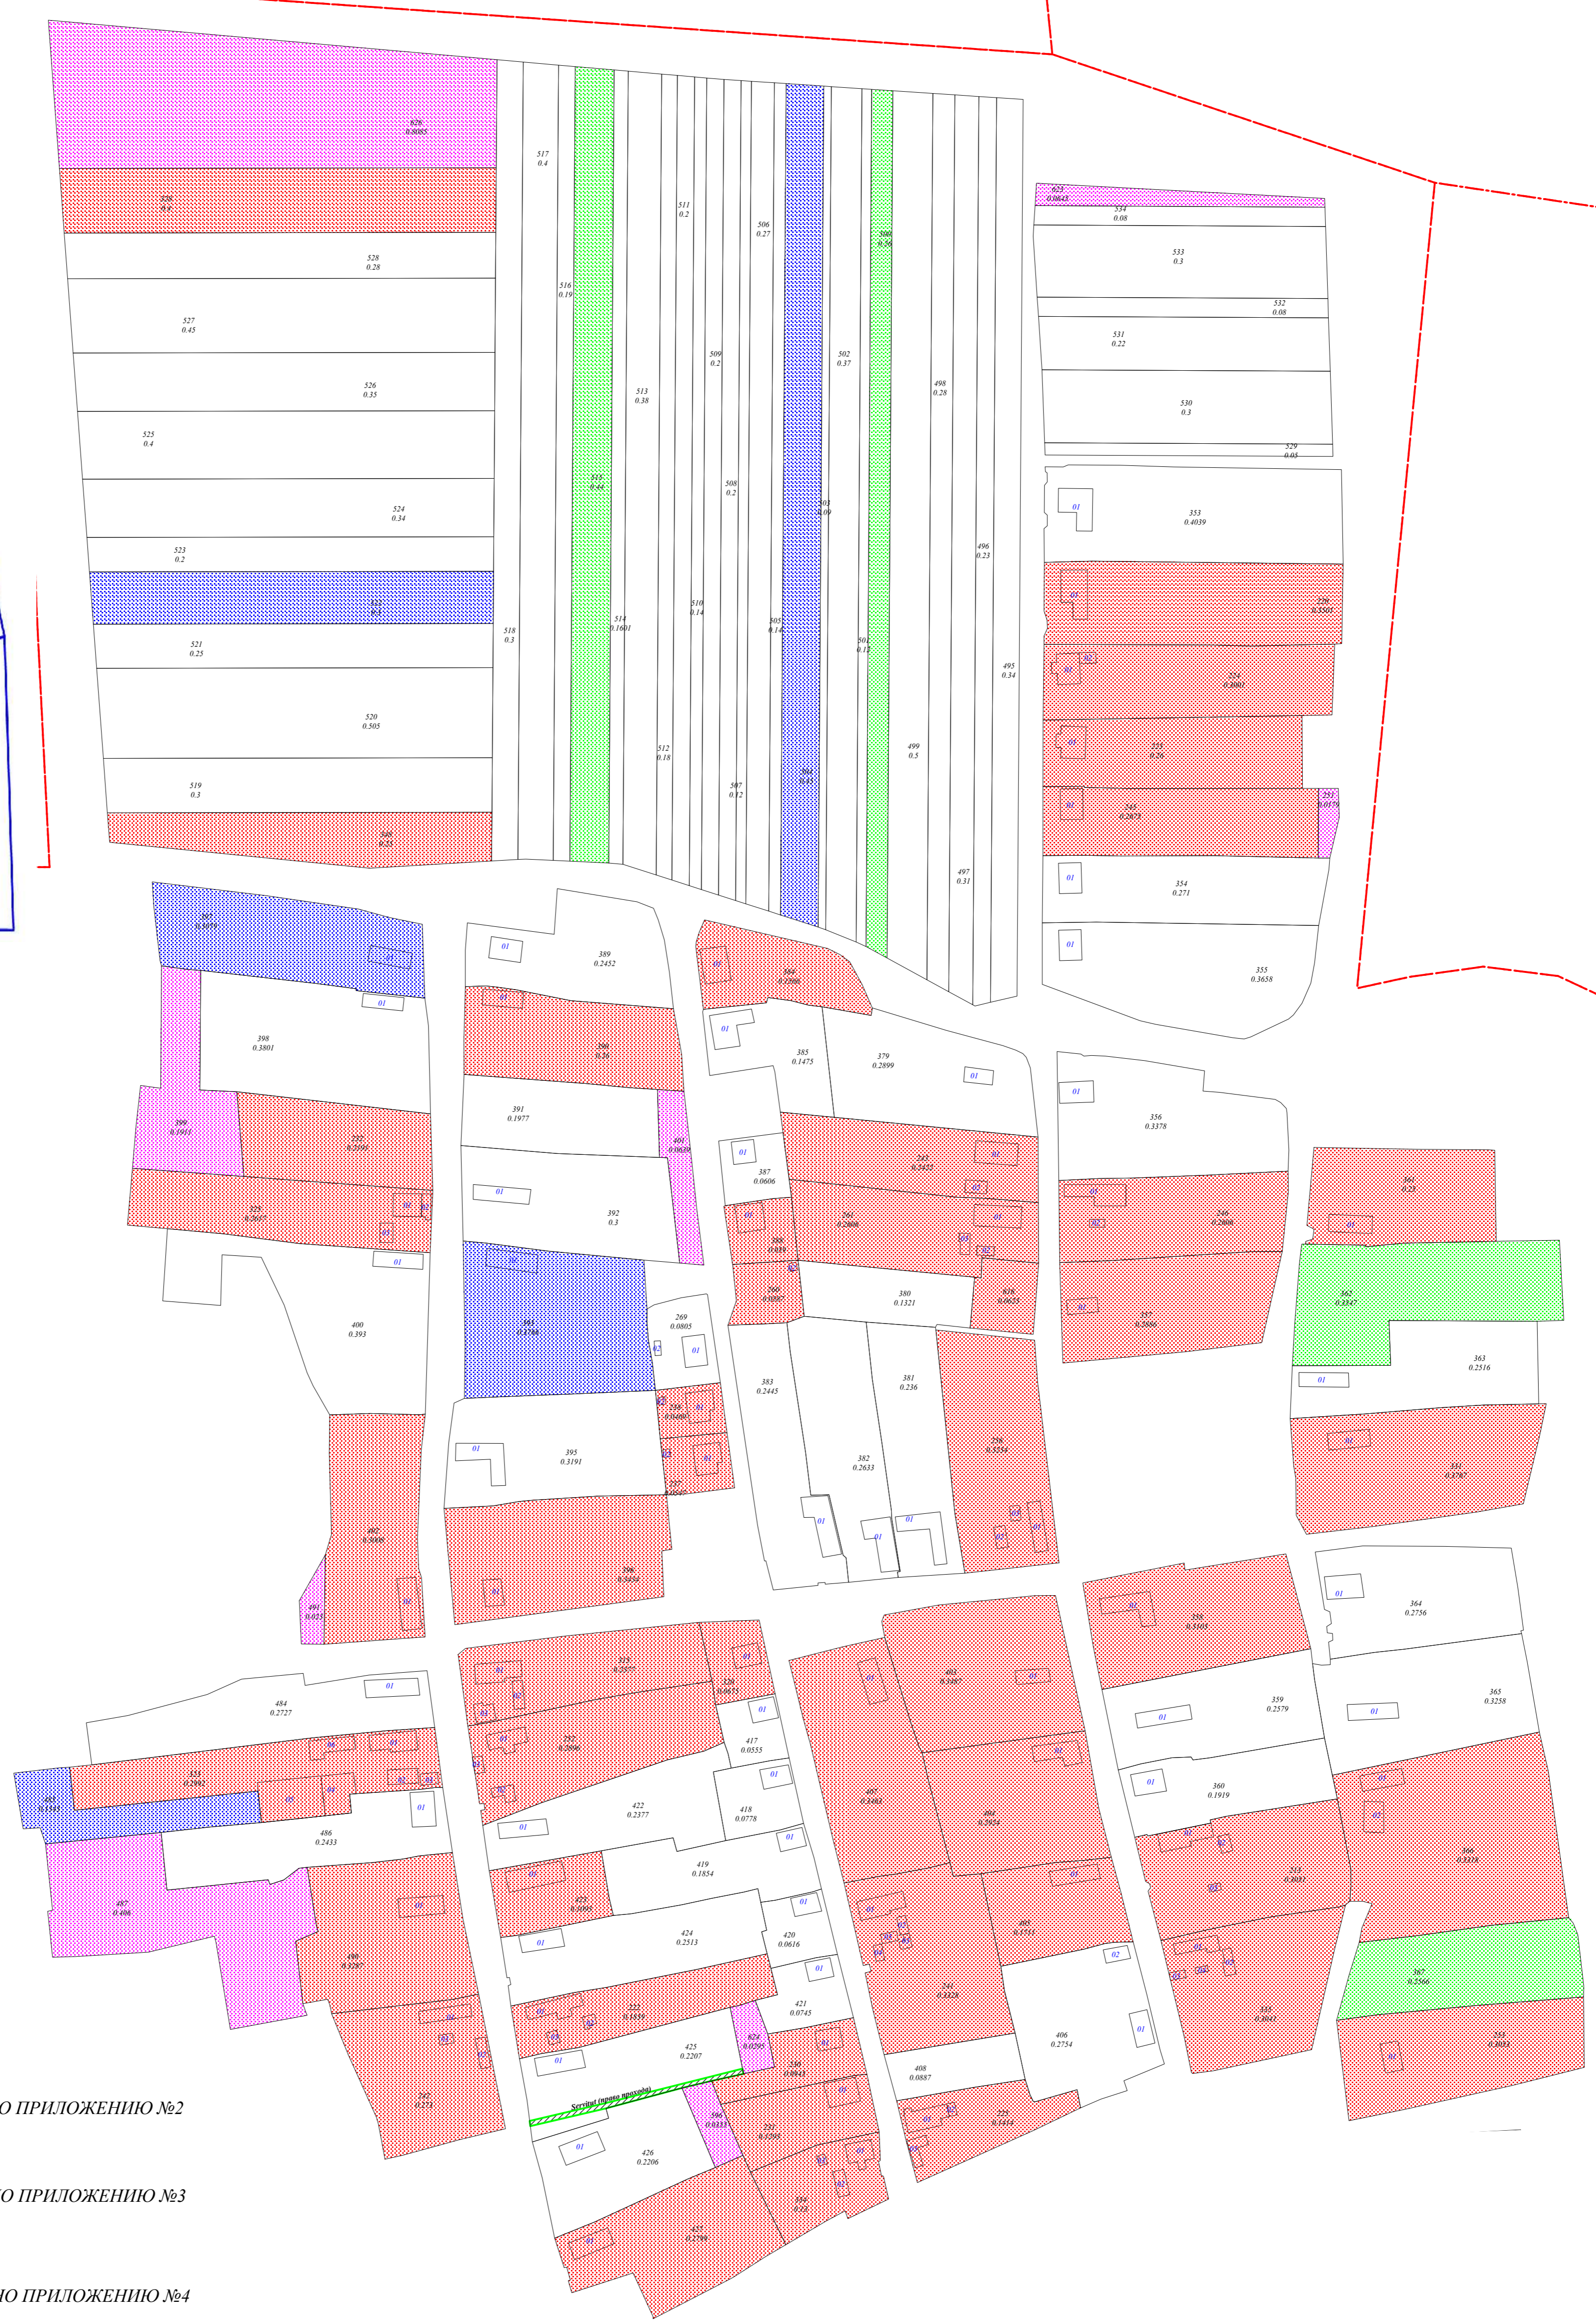


АТО ГАГАУЗИЯ
РАЙОН ВУЛКАНЕШТЫ
СЕЛО КАРБАЛИЯ
СИСТЕМА КООРДИНАТ MOLDFEF 99

Общий план

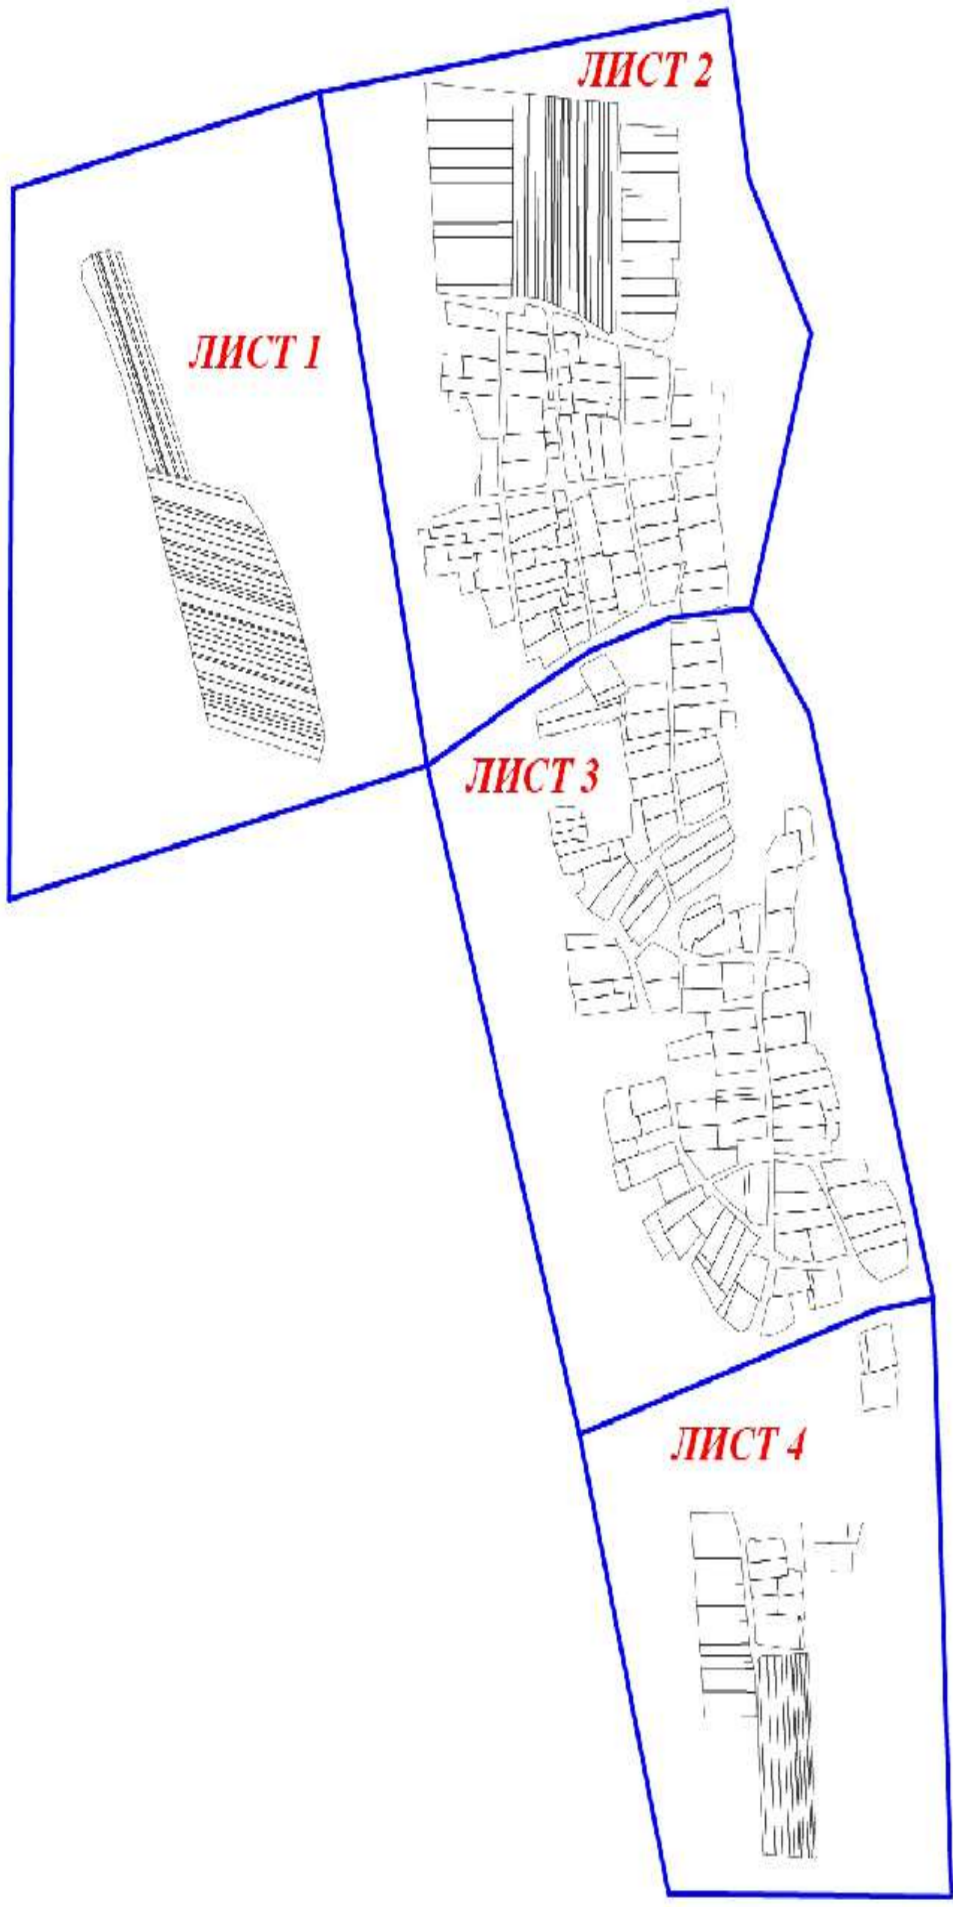

УСЛОВНЫЕ ОБОЗНАЧЕНИЯ:

-  ЗЕМЕЛЬНЫЕ УЧАСТКИ СОГЛАСНО ПРИЛОЖЕНИЮ №2
-  ЗЕМЕЛЬНЫЕ УЧАСТКИ СОГЛАСНО ПРИЛОЖЕНИЮ №3
-  ЗЕМЕЛЬНЫЕ УЧАСТКИ СОГЛАСНО ПРИЛОЖЕНИЮ №4
-  ЗЕМЕЛЬНЫЕ УЧАСТКИ СОГЛАСНО ПРИЛОЖЕНИЮ №5
-  ЗЕМЕЛЬНЫЕ УЧАСТКИ СОГЛАСНО ПРИЛОЖЕНИЮ №6
-  ЗЕМЕЛЬНЫЕ УЧАСТКИ СОГЛАСНО ПРИЛОЖЕНИЯМ №№ 8, 9, 10

9615108 НОМЕР КАДАСТРОВОГО СЕКТОРА

 ГРАНИЦА КАДАСТРОВОГО СЕКТОРА

Администратор „GeoCad Engineering OA” SRL Орманжи А. _____

Кадастровый инженер „GeoCad Engineering OA” SRL Бурджуа Д. _____

Дата: 12.02.2024