


PLANUL GEOMETRIC
sector cadastral 2914210
satul Cenac, r-nul Cimișlia

APROBAT:
Decizia Consiliului Local Cenac
Nr. din 2024

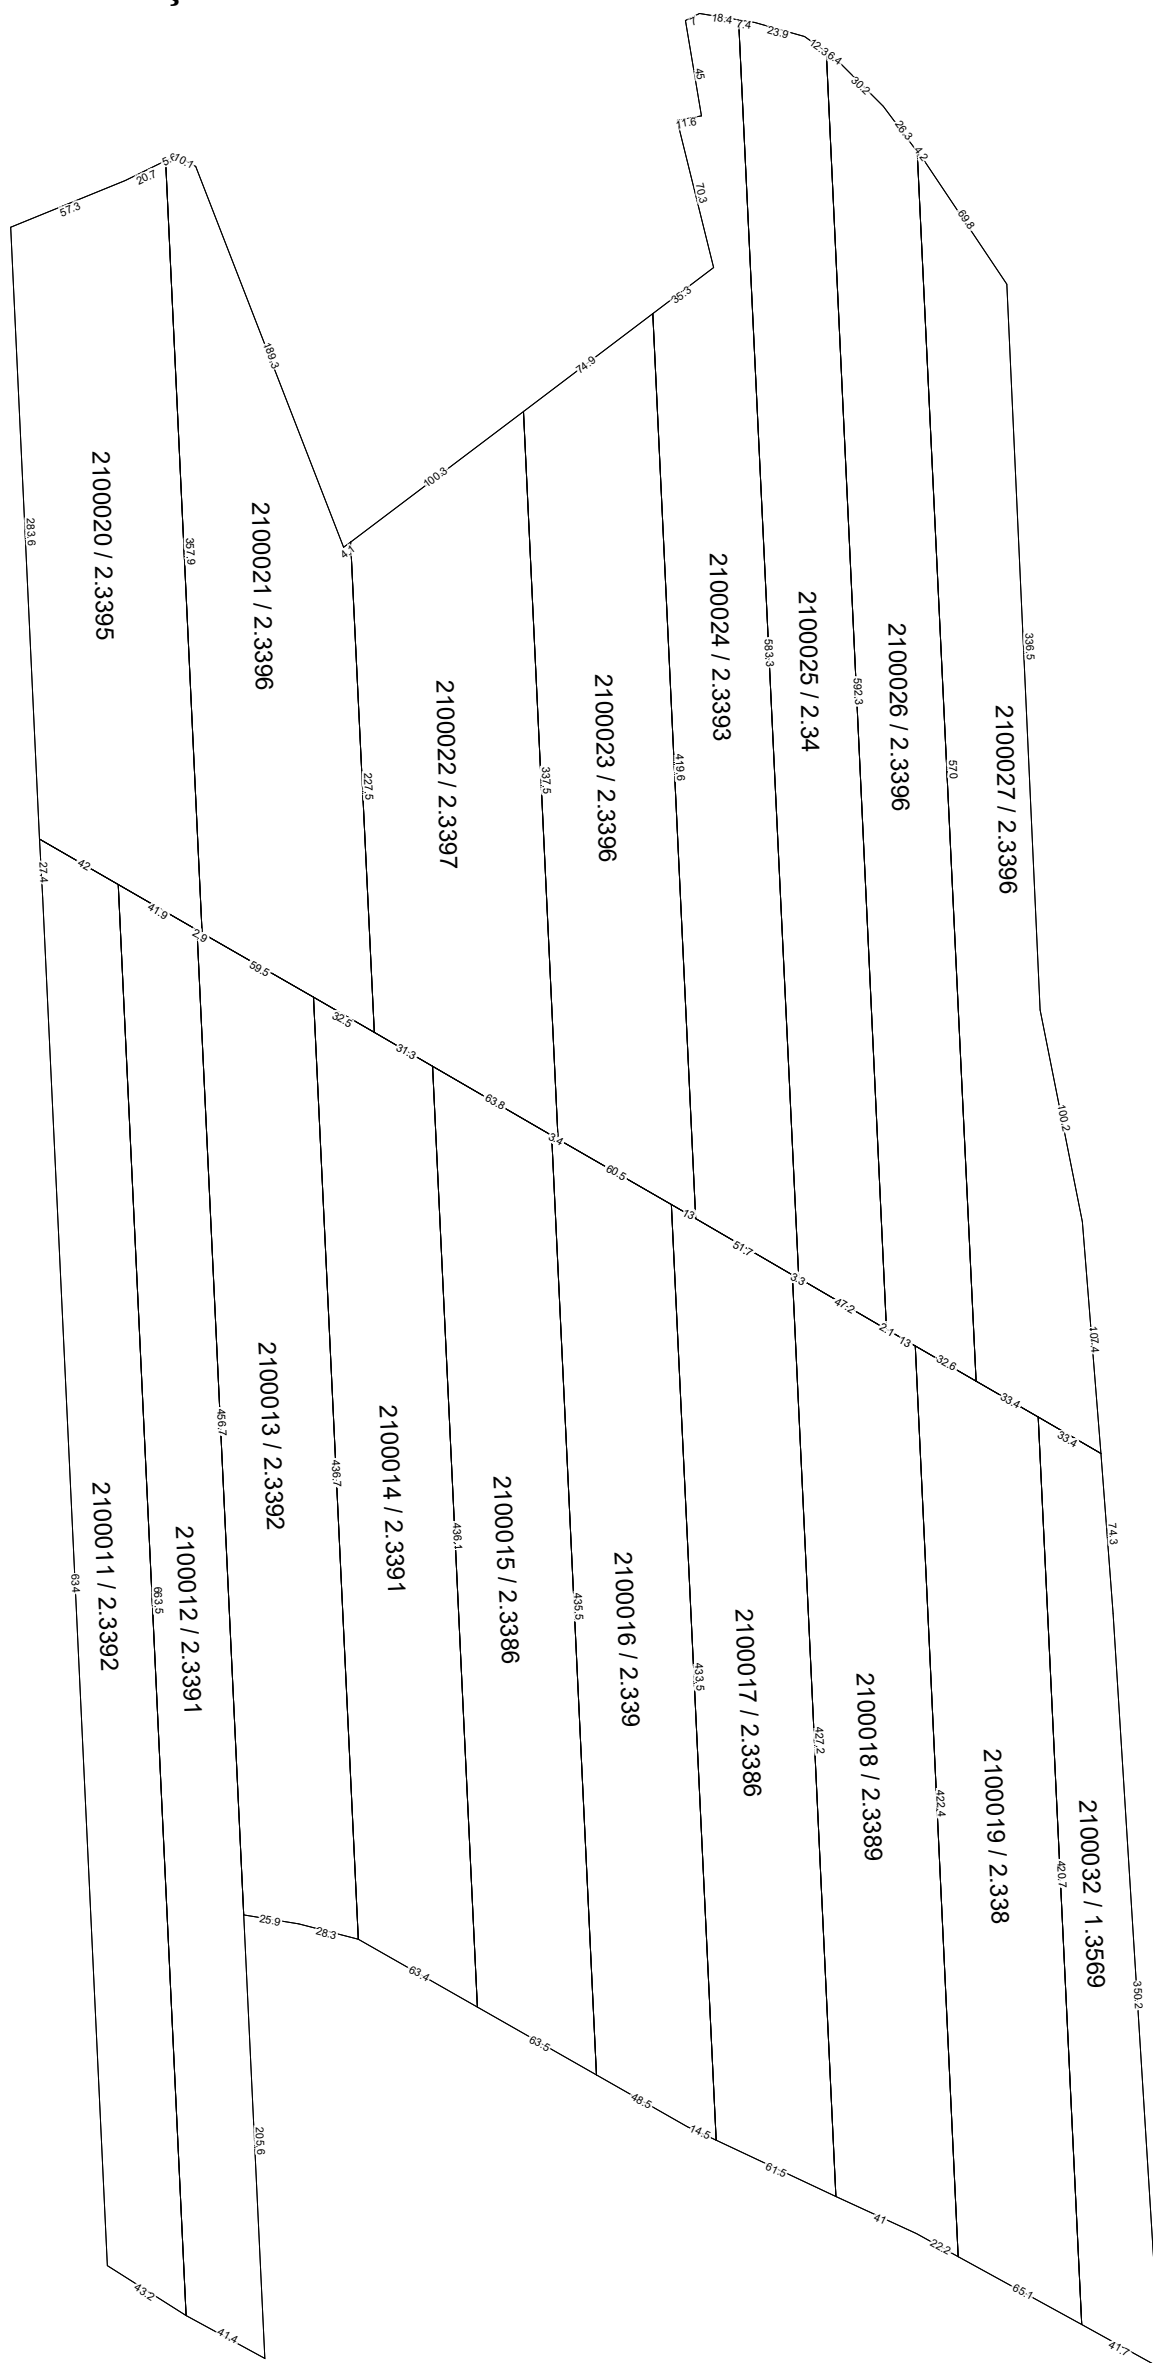

COORDONAT:		EXECUTANT	
		SRL "Cart Engineering"	
		Tipul lucrării: Corectarea erorilor	
		Amplasarea bunului: satul Cenac, r-nul Cimișlia	
Primar satul Cenac, r-nul Cimișlia	Conducător / Verificat	<hr/>	A.Iepure Numele, prenumele
	Executant: Certificat: seria/ nr./data	<hr/>	M. Cheibaș nr.0305 din 30.09.2021
Specialist în reglementarea regimului proprietatii funciare	Data elaborării:	Sistem de coordonate: MOLDREF 99	SCARA: 1: 3500
	data inspectării în teren		