PLANUL GEOMETRIC
sector cadastral 6029110
satul Cristeşti, raionul Nisporeni

APROBAT:
Decizia Consiliului Local Cristeşti
Nr. din 2024

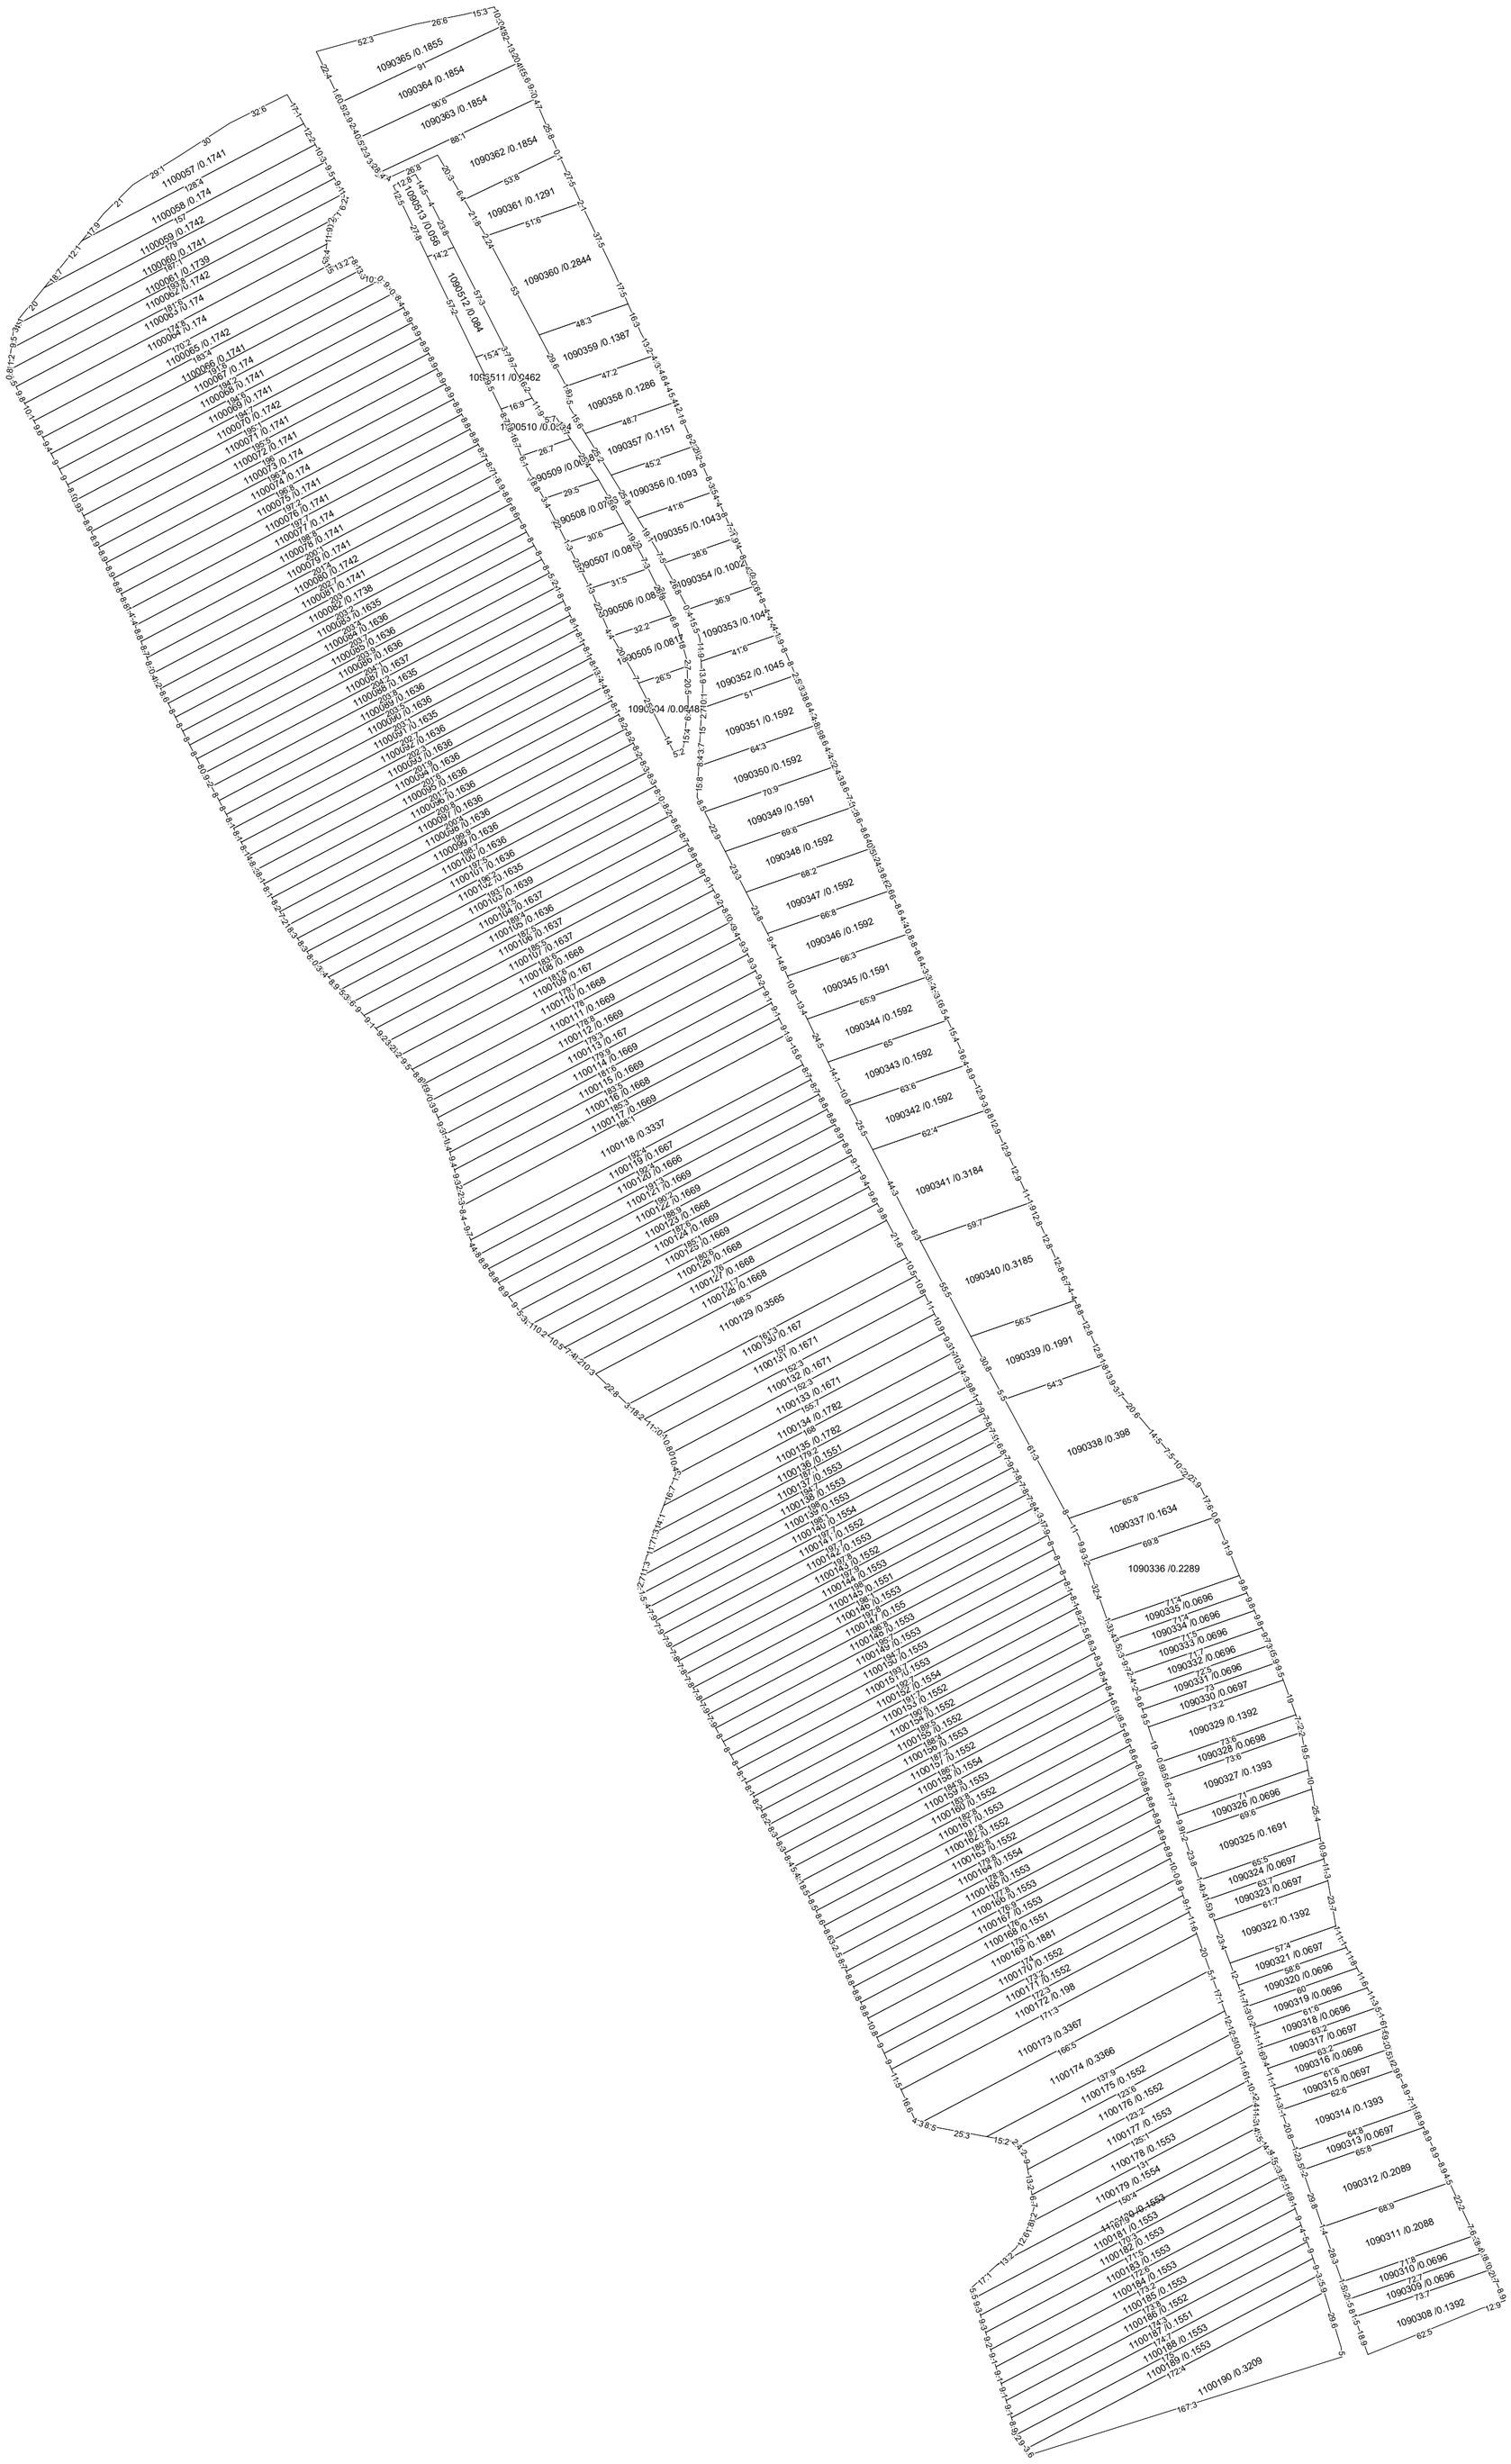

Semne convenţionale:

Linia de hotar al intravilanului

021 — Linia de hotar al bunului imobil
Numarul cadastral

COORDONAT:	EXECUTANT		
	SRL "Cart Engineering"		
	Tipul lucrarii: Corectarea erorilor		
	Amplasarea bunului: sat. Cristeşti, r-nul Nisporeni		
Primar sat. Cristeşti, r-nul Nisporeni	Conducător / Verificat	semnătura	**A.Iepure** Numele, prenumele
	Executant: Certificat: seria/ nr./data	semnătura	**M. Cheibaş** nr.0305 din 30.09.2021
Specialist în reglamentarea regimului proprietăţii funciare	**Data elaborării:** data inspectării în teren	**Sistem de coordonate: MOLDREF 99**	**SCARA: 1: 2000**