PLANUL GEOMETRIC
sector cadastral 1721105
satul Cucoara r-nul Cahul

APROBAT:
Decizia Consiliului Local Cucoara
Nr. din 2023

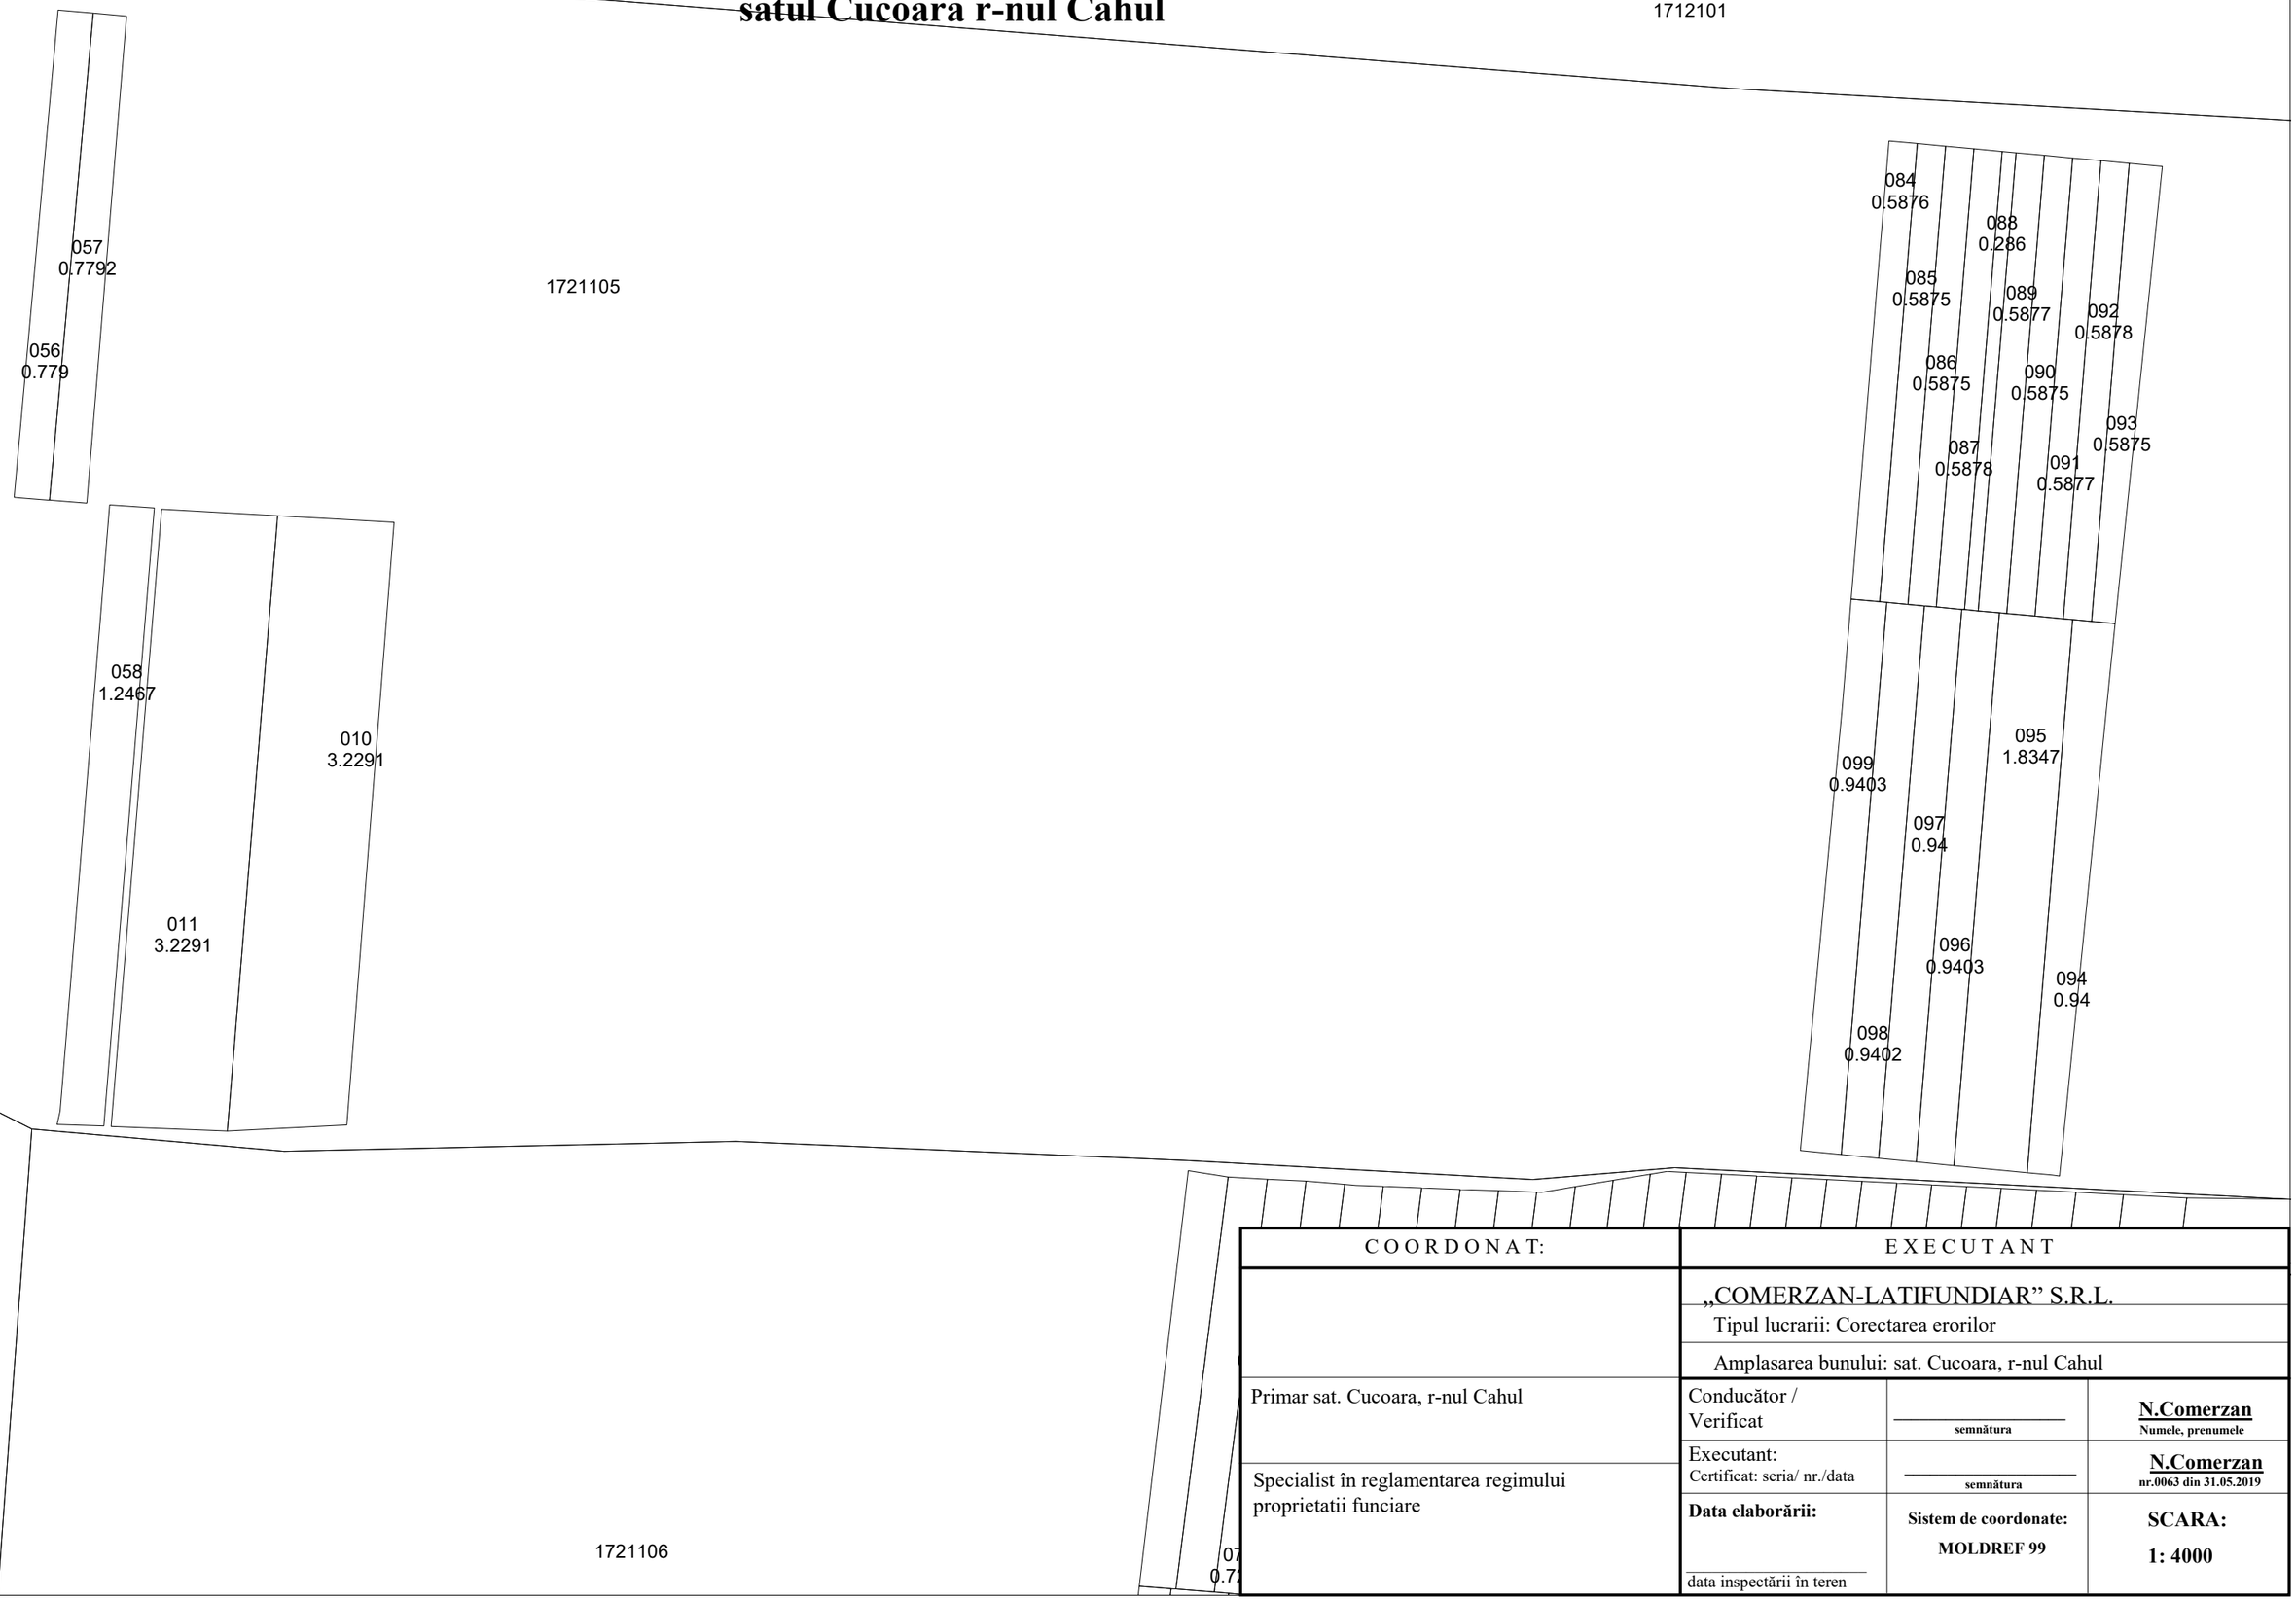

COORDONAT:	EXECUTANT		
	„COMERZAN-LATIFUNDIAR” S.R.L.		
	Tipul lucrarii: Corectarea erorilor		
	Amplasarea bunului: sat. Cucoara, r-nul Cahul		
Primar sat. Cucoara, r-nul Cahul	Conducător / Verificat	semnătura	**N.Comerzan** Numele, prenumele
Specialist în reglamentarea regimului proprietatii funciare	Executant: Certificat: seria/ nr./data	semnătura	**N.Comerzan** nr.0063 din 31.05.2019
	Data elaborării: data inspectării în teren	**Sistem de coordonate: MOLDREF 99**	**SCARA: 1: 4000**