


1721105

PLANUL GEOMETRIC sector cadastral 1721106 satul Cucoara r-nul Cahul

APROBAT:
Decizia Consiliului Local Cucoara
Nr. din 2023

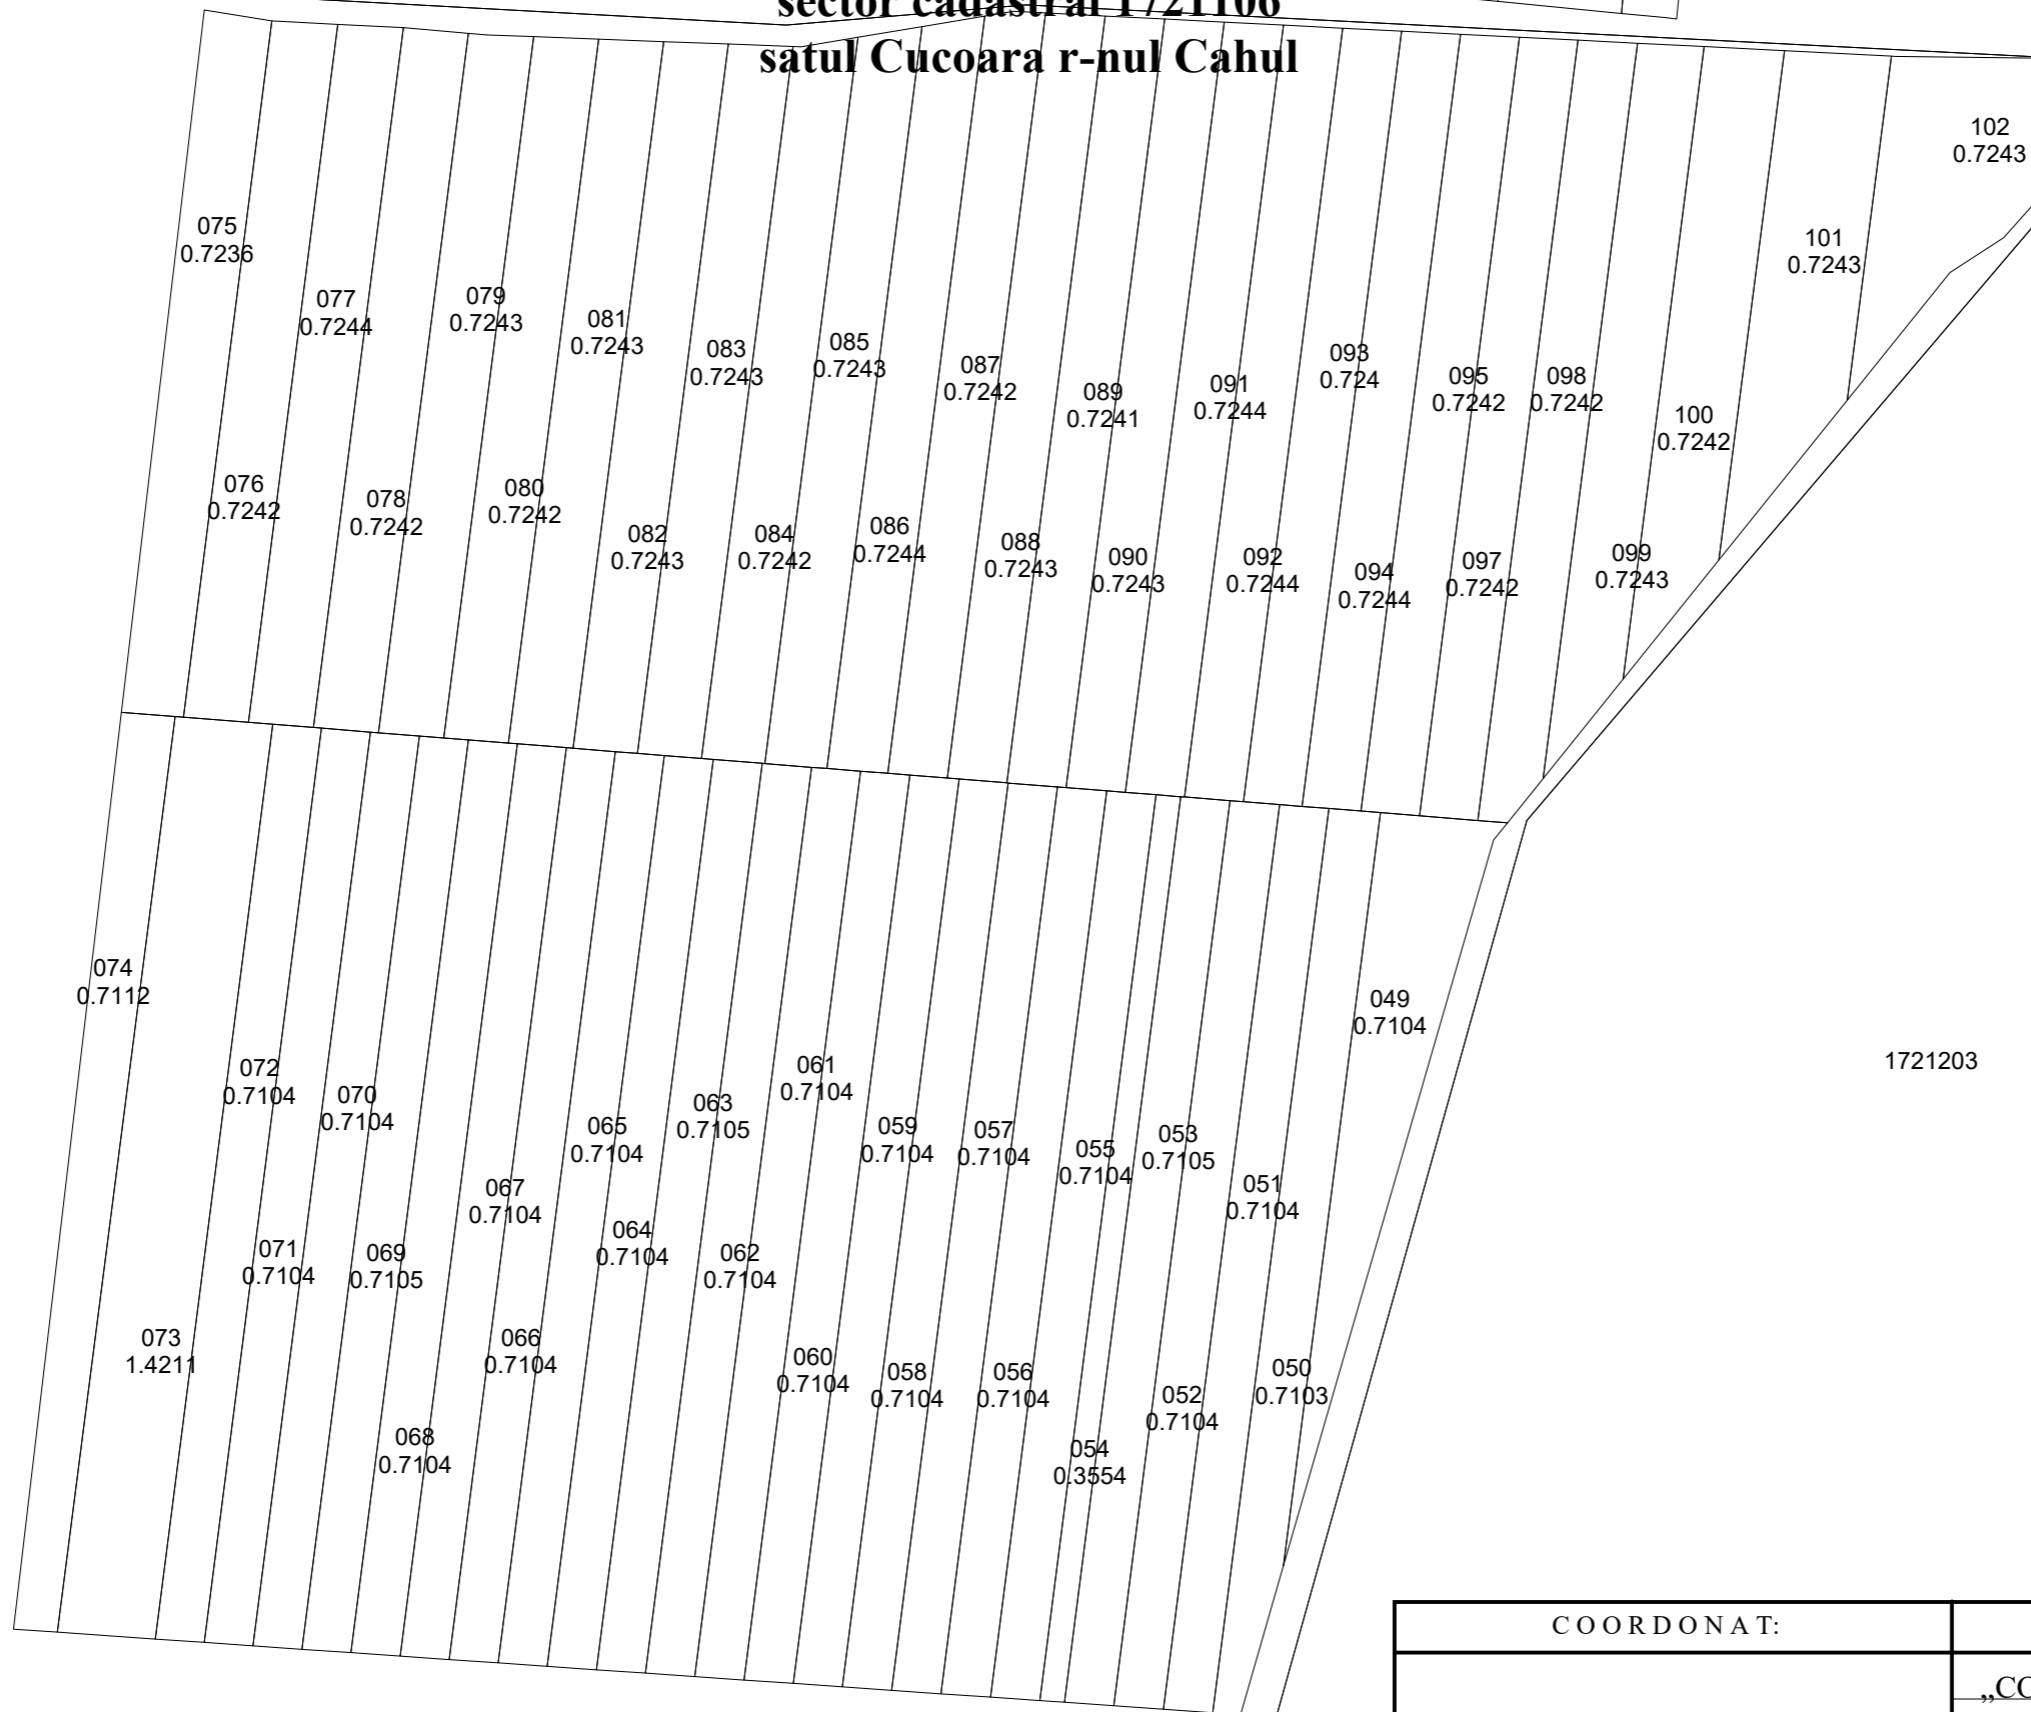

1721203

1721106

COORDONAT:		EXECUTANT		
Primar sat. Cucoara, r-nul Cahul		„COMERZAN-LATIFUNDIAR” S.R.L.		
		Tipul lucrarii: Corectarea erorilor		
		Amplasarea bunului: sat. Cucoara, r-nul Cahul		
Conducător / Verificat		_____	N.Comerzan Numele, prenumele	
Executant:		_____	I.Comerzan nr.0063 din 31.05.2019	
Specialist în reglementarea regimului proprietatii funciare		_____	I.Comerzan nr.0063 din 31.05.2019	
Data elaborării:		Sistem de coordonate:		SCARA:
_____		MOLDREF 99		1: 3000
data inspectării în teren				