PLANUL GEOMETRIC
sector cadastral 2920401, 2920402
comuna Hîrtop, r-nul Cimişlia

APROBAT:
Decizia Consiliului comunal Hîrtop
Nr. din 2023

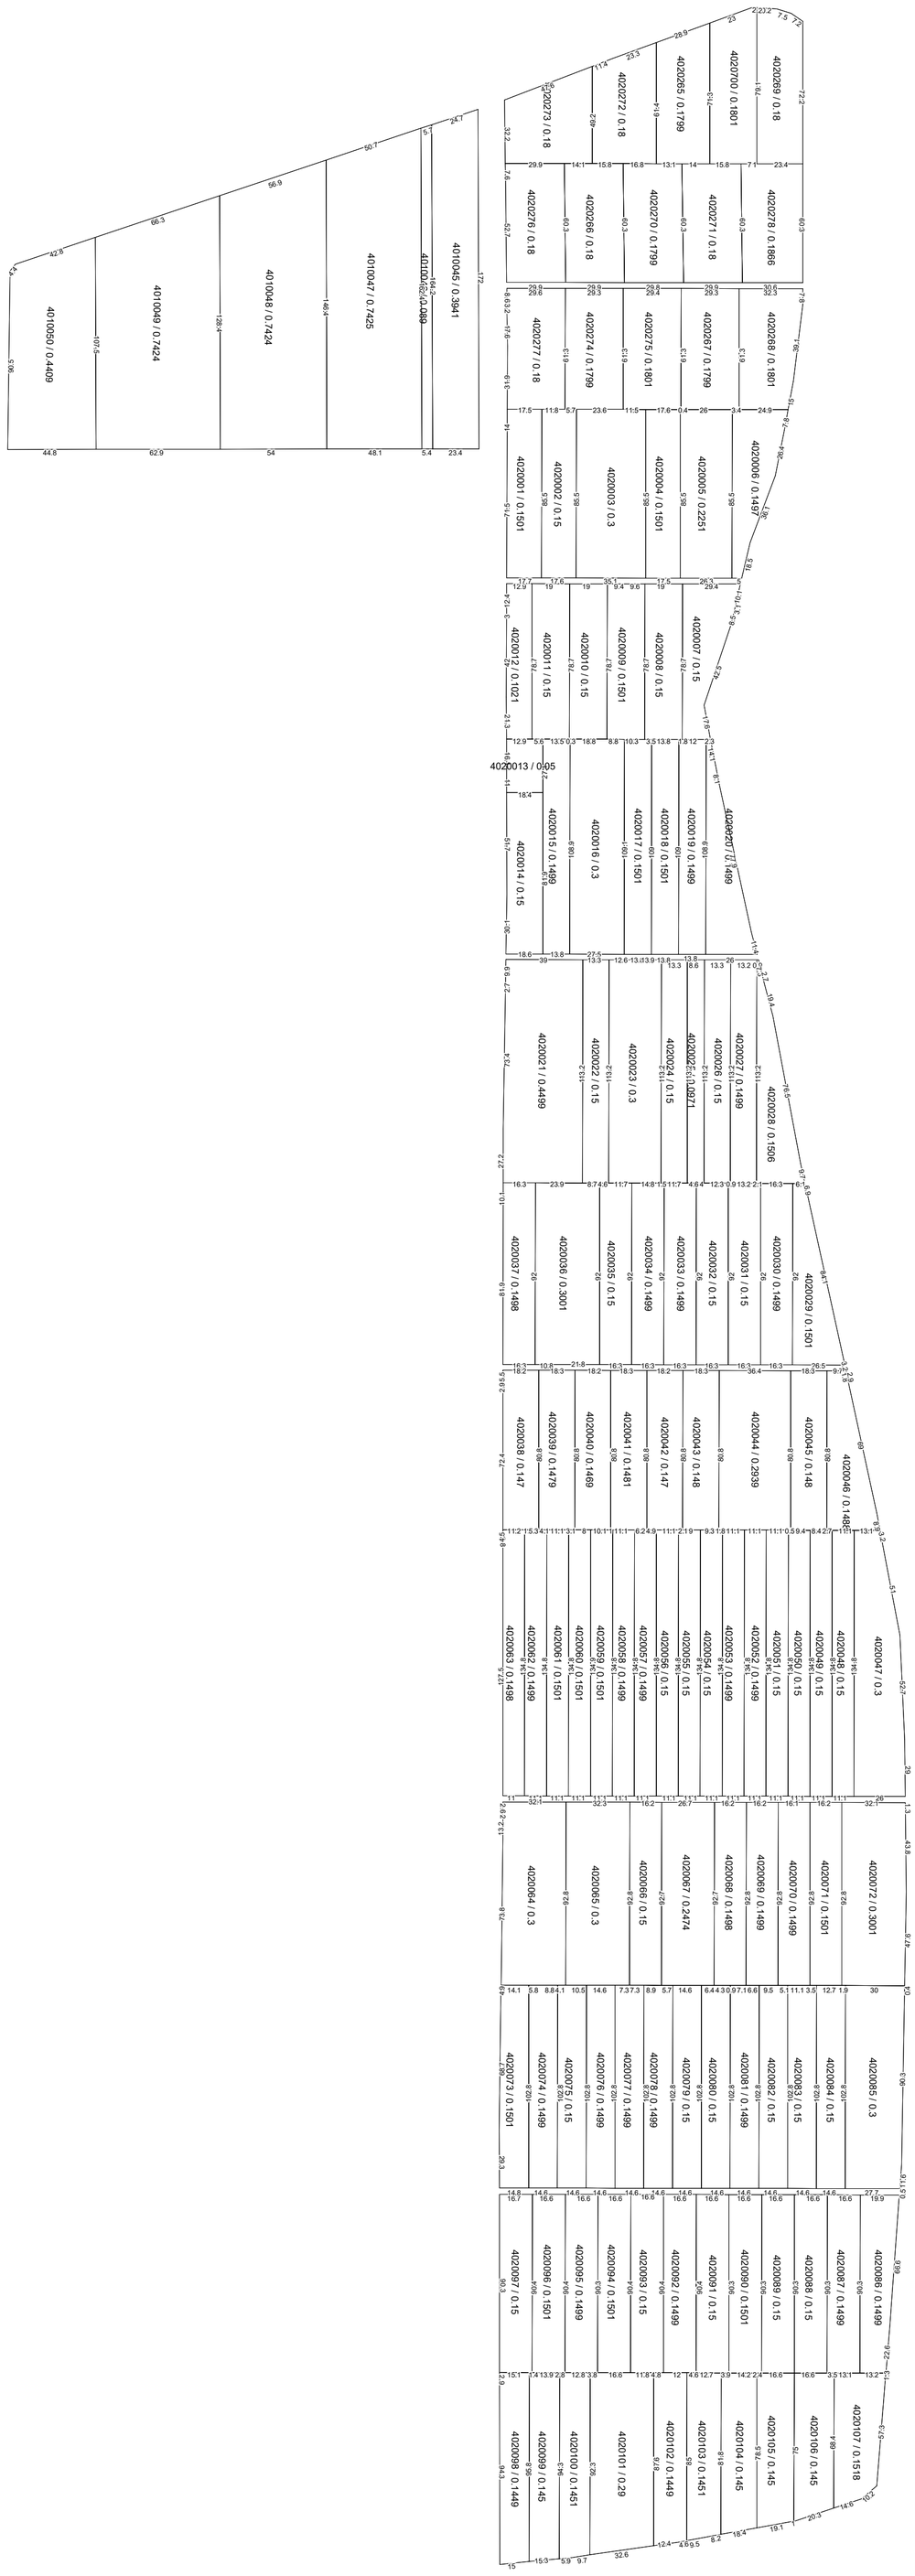

Semne convenţionale:

021	Linia de hotar al bunului imobil Numarul cadastral

COORDONAT:	EXECUTANT		
	SRL "Cart Engineering"		
	Tipul lucrarii: Corectarea erorilor		
	Amplasarea bunului: comuna Hîrtop, r-nul Cimişlia		
Primar comuna Hîrtop, r-nul Cimişlia	Conducător / Verificat	semnătura	**A.Iepure** Numele, prenumele
	Executant: Certificat: seria/ nr./data	semnătura	**M. Cheibaş** nr.0305 din 30.09.2021
Specialist în reglamentarea regimului proprietatii funciare	**Data elaborării:** data inspectării în teren	**Sistem de coordonate: MOLDREF 99**	**SCARA: 1: 2000**