PLANUL GEOMETRIC
sector cadastral 6035107
com. Iurceni, r-nul Nisporeni

APROBAT:
Decizia Consiliului comunal Iurceni
Nr. din 2024

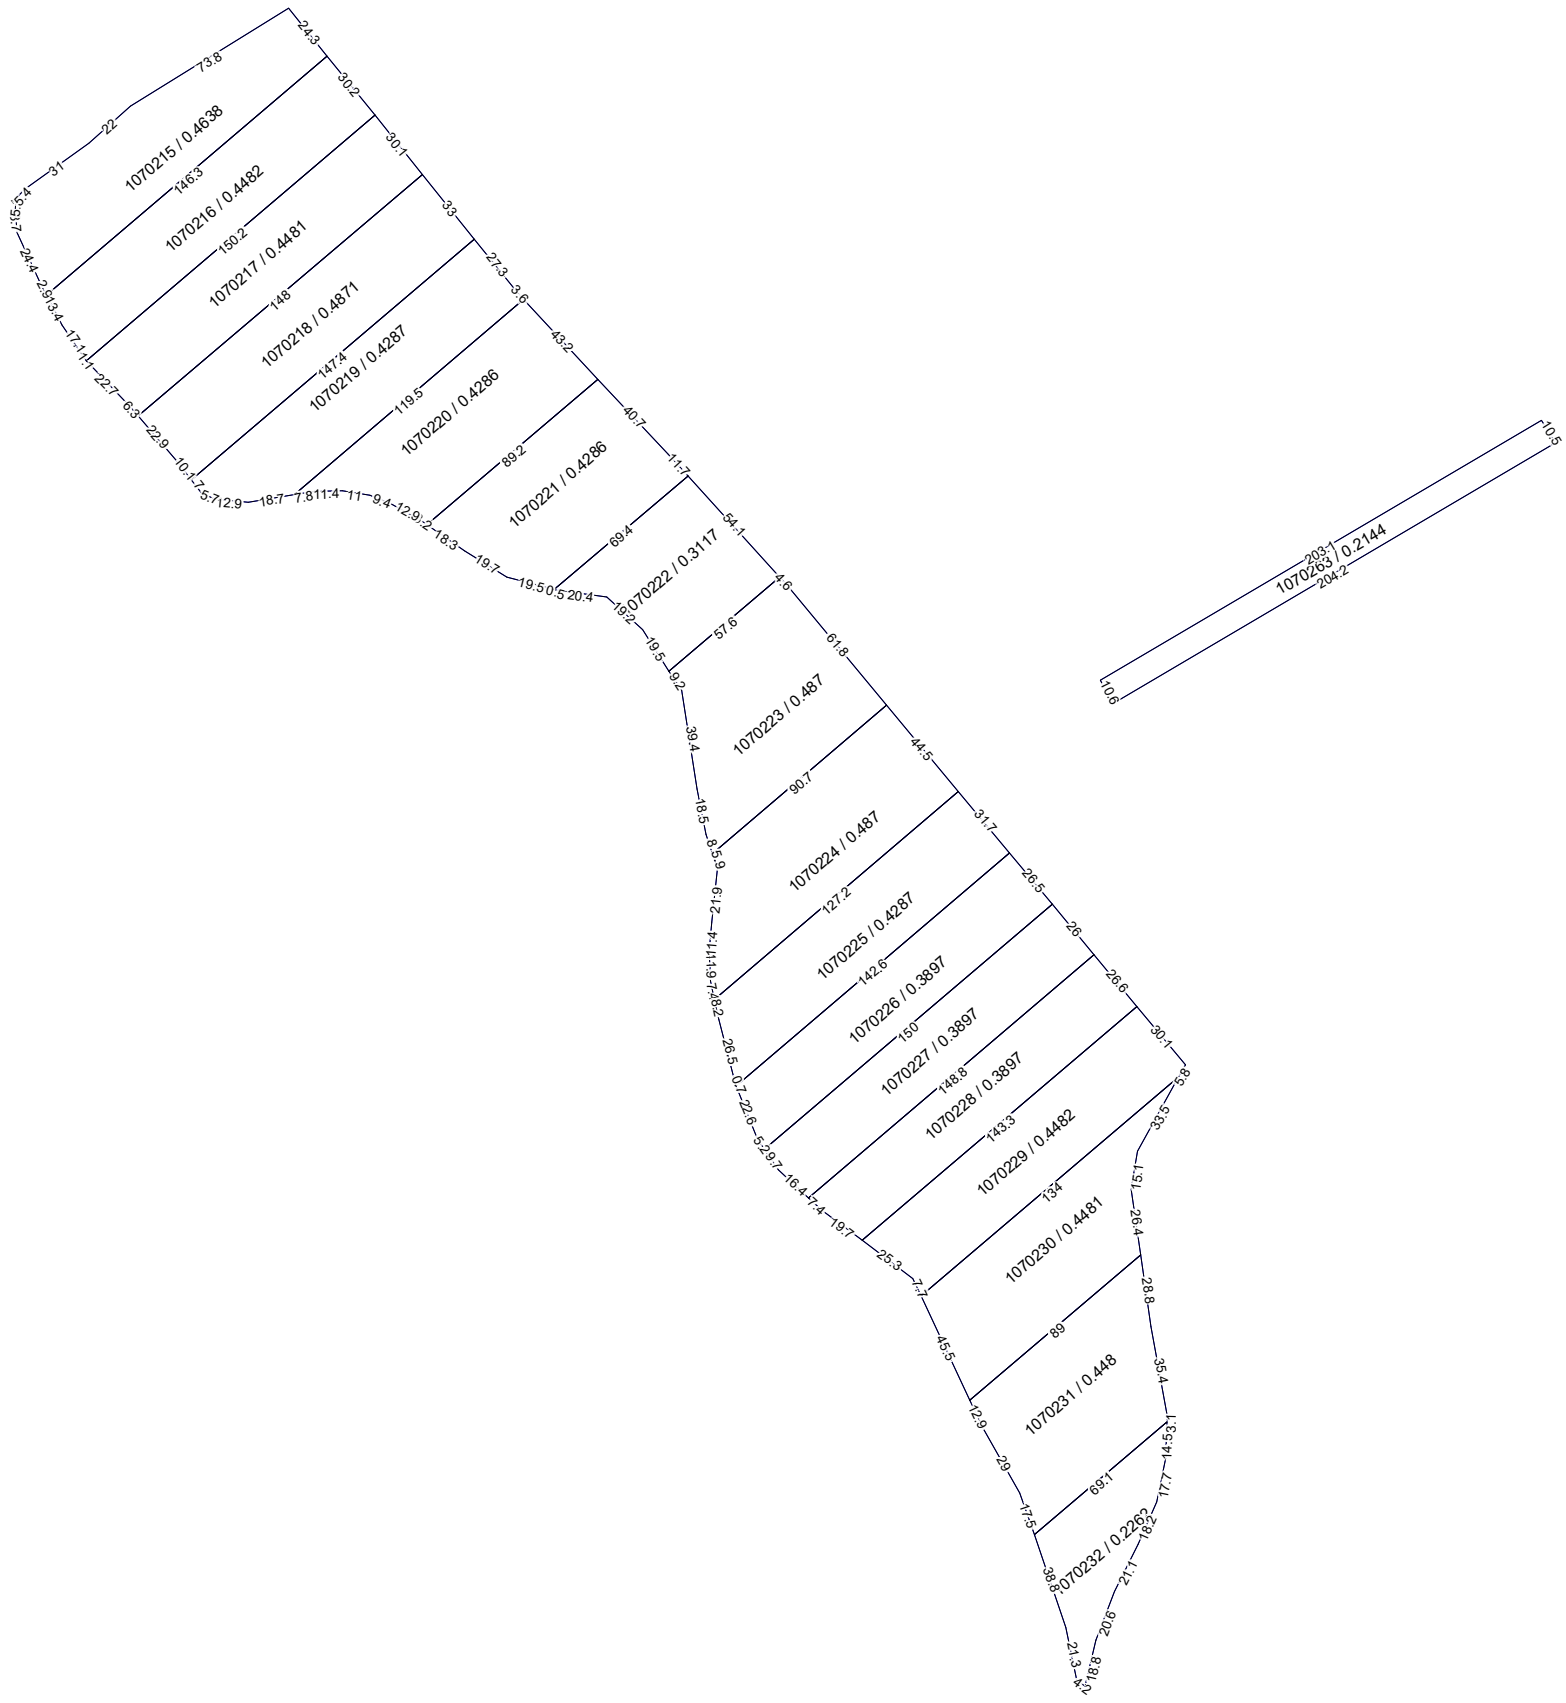

COORDONAT:	EXECUTANT		
	SRL "Cart Engineering"		
	Tipul lucrării: Corectarea erorilor		
	Amplasarea bunului: com. Iurceni, r-nul Nisporeni		
Primar com. Iurceni, r-nul Nisporeni	Conducător / Verificat	_____ semnătura	**A. Iepure** Numele, prenumele
	Executant: Certificat: seria/ nr./data	_____ semnătura	**V. Seinic** nr.0111 din 16.03.2021
Specialist în reglamentarea regimului proprietăţii funciare	**Data elaborării:** _____ data inspectării în teren	**Sistem de coordonate: MOLDREF 99**	**SCARA: 1: 3000**